


LOKALPLAN E9

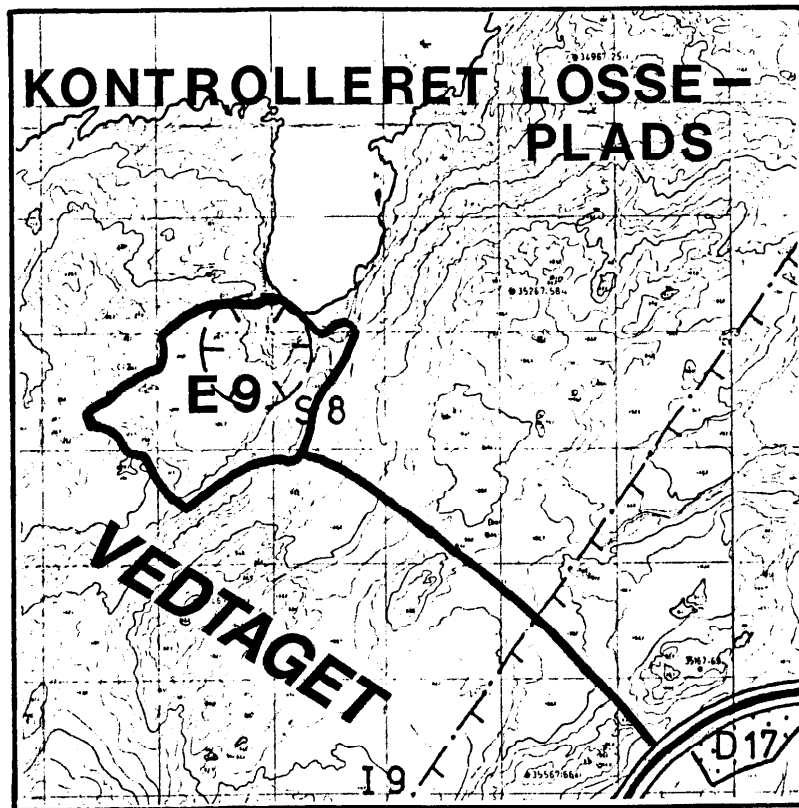

ILULISSAT KOMMUNE

MAJ 88

INDHOLDSFORTEGNELSE

REDEGØRELSE.....	1
Indledning.....	1
Beskrivelse af området.....	2
Forhold til anden planlægning.....	2
Tilladelser og dispensation fra andre myndigheder.....	2
Retvirkninger.....	3
Borgernes indflydelse på lokalplanen.....	3
LOKALPLANENS BESTEMMELSER.....	4
Kortbilag 1.....	9
Kortbilag 2.....	10
TILLÆG nr. 3.....	11
Rammebilag E9.....	13
DRIFTSREGULATIV.....	14

Lokalplanen er udarbejdet af Ilulissat kommune, Teknisk Forvaltning. Det anvendte kortmateriale, er med tilladelse fra GTO, udarbejdet på grundlag af GTO's stedplaner.

wp. e9d, edvard

LOKALPLAN E 9

KONTROLLERET LOSSEPLADS VED QAQULLUIT

REDEGØRELSE

INDLEDNING

Nærværende forslag til en lokalplan for en kontrolleret losseplads ved Qaqulluit er blevet udarbejdet efter retningslinier, som tidligere er bestemt i lokalplan E 9, samt efter retningslinier fremsat af Statens Luftfartsvæsen, Ilulissat Lufthavn og Grønlandsfly A/S.

Ydermere er forslaget affødt af den nuværende losseplads centrale beliggenhed i byens sydøstlige del og de miljømæssige hensyn, der i ringen af den nuværende losseplads er under al kritik og der har da også gentagne gange fra sundhedsmyndighedernes side været rejst krav om lukning af lossepladsen.

Problemerne med bortskaffelse af affald, - i Ilulissat som i andre byer - bør have en større opmærksomhed, hvilket nærværende lokalplan søger at tage sigte på.

Samfundsudviklingen medfører dels en større affaldsmængde, dels bortskaffelse af stoffer og produkter, der kan ødelægge miljøet. Den mest hensigtsmæssige løsning er ved etablering af et forbrændingsanlæg, men indtil denne løsning er mulig, er det nødvendigt med etablering af en ny kontrolleret losseplads. Der vil dog også fra tid til anden ved evt. driftforstyrrelser på et evt. forbrændingsanlæg, være behov for mulig deponering af affald.

Det planlagte losseplads ligger i en afstand på 1100 meter fra lufthavnens baneende og i en afstand på 600 meter fra landingsbanens forlængede centerlinie.

Den nære beliggenhed af Ilulissat lufthavn har gjort det nødvendigt, at lokalplanforslaget for en kontrolleret losseplads er udarbejdet i nært samarbejde med Ilulissat Lufthavn og Grønlandsfly A/S for på denne måde at sikre at de specielle forhold der gør sig gældende, er medtaget i lokalplanforslaget.

Der er rettet henvendelse til Grønlands Hjemmestyre, Kontoret for Fysisk Planlægning og Naturforvaltning for at få en kommentar specielt angående den øgede aktivitet af fugle i forbindelse med etablering af lossepladsen. Kommentarerne derfra er, at problemet kan løses ved dels ved at foretage bekæmpelse af måger og ravne. Kontoret for Fysisk Planlægning og Naturforvaltning er indstillet på, overfor fredningsudvalget på forstkommende Landstingssamling at anbefale, at der udstedes den nødvendige dispensation til i fredningstiden at kunne gennemføre den nødvendige bekæmpelse af fuglevildt i form af beskydning af ravne og måger.

Lokalplan skal sikre tilstrækkelige arealer for anlæggelse af en kontrolleret losseplads til såvel brændbart som ubrændbart affald, samt opmaganisering af risikobetonet affald til senere bortskaffelse. Planen indeholder bestemmelser om, hvordan området skal indrettes, anvendes, bebygges og drives samt om udformningen af afgangsvveje og udenomsarealer.

BESKRIVELSE AF OMRADET.

Området er i øjeblikket ubebygget. Lokalplanens ydre afgrænsning er i princippet vist på kortbilag 2.

Området skal anvendes til losseplads for såvel brændbart som ubrændbart affald.

FORHOLD TIL ANDEN PLANLÆGNING.

Byplanen for Ilulissat Kommune er i december 1986 færdigbehandlet og godkendt af Landsstyret. I "Byplan Ilulissat 1984-1995" ligger området indenfor byzonen uden nærmere fastsættelse og således ikke indeholdt i rammerne for lokalplanlægningen.

Der er dog udarbejdet et tillæg nr. 3 til byplanen, som indeholder en rammebeskrivelse af området E 9, som viser områdets afgrænsning. I byplantillæg nr. 3 indgår området som en klauseret zone. Indenfor denne zone, spærregrænse S 8, ansættes spærregrænsen til 50 m fra det til enhver tid anvendte afbrændingssted på renovationspladsen. Byplantillæg nr. 3 er medtaget som bilag til denne lokalplan.

I forbindelse med lokalplanens bestemmelser er der udarbejdet et driftsregulativ, der omfatter nærmere retningslinier og beskrivelser for den kontrollerede losseplads bemandingsmateriale- og driftsinstruks. Driftsregulativet er medtaget som bilag til lokalplanen.

Til ethvert byggeri kræves de fornødne arealtildelinger, byggetilladelser, opgravnings- og ibrugtagningstilladelser, og iøvrigt henledes opmærksomheden på renovationsvedtægten af 1982, bådeoplægsvedtægten af 1981 og hundevædtægten af 1978. Alt byggeri skal overholde reglerne i GBR 82.

TILLADELSER OG DISPENSATION FRA ANDRE MYNDIGHEDER.

Bebyggelse i området må ikke overstige kote 73 af hensyn til lufthavnens indflyvningszone (indsigtsgrænse 18). Luftfartsvæsenets dispensation fra BL 3-16, Pkt. 2.3.1.

Ilulissat Lufthavn og Grønlandsfly a/s har indseende med, at de regler, der er fastsat i driftregulativet for lossepladsen overholdes.

Den lokale sundhedskommission har indseende med, at såvel spærregrænse, samt de regler der er fastsat i renovationvedtægten for Ilulissat kommune, overholdes.

RETSVIRKNINGER

Når et forslag til en lokalplan er offentliggjort må arealer, bygninger og anlæg, der er omfattet af forslaget, ikke bebygges eller iøvrigt udnyttes på en måde, der skaber risiko for en foregribelse af den endelige plans indhold.

Når en lokalplan er endelig godkendt, træder de gældende retsvirkninger i kraft.

Indenfor lokalplanområdet må intet areal herefter bebygges eller på anden måde anvendes i strid med planen.

Kommunalbestyrelsen kan dog foretage mindre afvigelser fra en lokalplan, under forudsætning af, at det ikke ændrer områdets særlige karakter og generelle anvendelse, der er fastlagt ved planen.

BORGERNES INDFLYDELSE PÅ LOKALPLANFORSLAG

Den offentlige debat om lokalplanforslaget vil finde sted i perioden den 15. juni til den 27. juli 1988.

Bemærkninger, indsigelser og ændringsforslag kan sendes til Teknisk Forvaltning, Box 120, 3952 Ilulissat. De vil indgå i kommunalbestyrelsens endelige behandling af lokalplanforslaget, umiddelbart efter indsigelsesfristens udløb den 27. juli 1988.

Der kan skaffes flere eksemplarer af lokalplanforslaget ved telefonisk henvendelse på 4.3577. Iøvrigt er man samme sted altid villig til at forevise supplerende materiale og til en nærmere drøftelse af planen. Sådanne drøftelser vil blive ført til protokols og vil derefter indgå i sagen.

BESTEMMELSER

LOKALPLAN E 9 for et område til kontrolleret losseplads ved Qaulluit, vest for Mittarfimmut Aqq.

I henhold til Landstingsforordning nr. 6 af 19. december 1986 og nr. 1 af 18. juni 1987 fastsættes herved følgende bestemmelser for de i stk. 2.1 nævnte område.

Para. 1 Lokalplanens formål

1.1 Lokalplanen skal sikre,

- at området udnyttes til kontrolleret losseplads for ubrændbart og brændbart affald, herunder opmaganisering af risikobetonet affald til senere bortskaffelse.
- at driften af lossepladsen ikke vil være til gene for beflyvningen af lufthavnen,
- at der bliver etableret adgangsvej fra Mittarfimmut Aqq. til lossepladsen,
- at Grønlandsfly a/s og Ilulissat Lufthavn har vetoret til, såfremt lossepladsen udgør en fare for flysikkerheden, med øjeblikkelig varsel kan lukke pladsen.

Para. 2 Lokalplanens område

2.1 Lokalplanen afgrænses som vist på kortbilag 1 (1:500).

2.2 Området opdeles i delområderne "a" - "e" som vist på kortbilag 1

2.3 Området er 27,5 ha.

Para. 3 Områdets anvendelse

3.1 Området må kun anvendes til losseplads.

3.2 På området må deponeres;

- Brændbart affald såsom: husholdsnings- og køkkenaffald og erhvervsaffald, der omfatter papir, emballagepap, plast, træ, tekstiler og læder,
- Ubrændbart affald såsom: almen metalkrot, bilvrag, hårdehvidvarer, motorer, joller, flasker og læder,
- opmaganisering af risikobetonet affald i aflåselige containere til senere bortskaffelse såsom: spildolie, kemikalieaffald og lignende affald, dog ikke sygehusaffald.

3.3 Al afbrænding af affald må kun finde sted efter forudgående aftale med Ilulissat Lufthavn og Grønlandsfly i hvert enkelt tilfælde.

Afbrænding må kun finde sted på et dertil indrettet afbrændingssted.

- 3.4 Lossepladsen skal drives som en kontrolleret losseplads med daglig planering og afdækning med sand, grus, jord eller andet egnet afdækningsmateriale.
- Lossepladsen skal drives i henhold til bilagt driftsregulativ.
- 3.5 Delområde "a" er forbeholdt opførelse af mandskabfaciliteter såsom skur, hytte eller ligende, samt til parkerings- og vendepladser til arbejds-, renovations- og aflæsningskøretøjer.
- Området umiddelbart nord herfor er forbeholdt risikobetonet affald i aflåselig container (opmaganisering) efter særlige regler i overensstemmelse med bilagt drifts regulativ til senere bortskaffelse.
- 3.6 Delområde "b" er forbeholdt vendeplads for arbejds-, renovation- og aflæsningskøretøjer.
- 3.7 Delområde "c" anvendes til affald deponering,
- den øverste del er forbeholdt deponering af ubrændbart affald. Sorteres i henhold til driftsregulativet.
 - den nederste del er forbeholdt deponering af brændbart affald. Sorteres i henhold til driftsregulativet.
- 3.8 Delområde "d" forbeholdes sand-, grus- og jordlager eller andre afdækningsmaterialer.
- 3.9 Delområde "e" skal indrettes til afbrændingssted. Afbrændning i henhold til driftsregulativet.
- 3.10 Ved kyststrækning A-B kan der indrettes dæmning eller havneanlæg til indpumpning af sand eller lignede.
- 3.11 Adgang til lossepladsen kan kun finde sted indenfor dennes åbningstider, som vil blive tilrettelagt efter de trafiksvage perioder hvad angår beflyvningen af Ilulissat Lufthavn.
- Disse fastsættes af kommunalbestyrelsen i samarbejde med Ilulissat Lufthavn og Grønlandsfly.
- 3.12 Afbrænding af brændbart affald i henhold til de af kommunalbestyrelsen, Ilulissat Lufthavn og Grønlandsfly fastsatte regler svarende til stk 3.9.
- Al afbrænding af risikobetonet affald på området er forbudt.
- 3.13 Kommunalbestyrelsen kan bemyndige T.U. til at pålægge afgifter for privat affald på den kommunale kontrollerede losseplads, samt fastsætte størrelsen af sådanne afgifter
- Privat aflæsning må kun ske i henhold til driftsregulativet.
- 3.14 For overtrædelse af nærværende bestemmelser for lossepladsens anvendelse kan der udstedes påbud og advarsler i grovere tilfælde og i gentagelses tilfælde bøder, der tilfalder det offentlige.< Desuden har Ilulissat Lufthavn og Grønlandsfly vetoret til, såfremt lossepladsen skønnes at udgøre en fare for trafiksikkerhedens, med øjeblikkelig at kunne lukke lossepladsen.

Para. 4 vej-, sti- og parkeringsforhold.

- 4.1 Der udlægges areal til adgangsvej fra Mittafimmut Aqq. som vist på kortbilag 1. (1:500).
- 4.1 Der indrettes tilkørselsvej og parkerings- og vendepladsen til mandskabets køretøjer indenfor delområde "a".
- 4.3 Der indrettes vendepladser for arbejdsrenovations- og aflæsningskøretøjer indenfor delområde "b".

Para. 5 Bebyggelsens omfang og placering.

- 5.1 Bebyggelse må højst opføres i 1 etage og må kun placeres indenfor delområde "a".

Lokalplanens område er placeret i lufthavnens indflyvningsområde. Området er derfor pålagt kalusuler i overensstemmelse med luftfartsvæsenets krav til indflyvningszonen. Bebyggelse i delområde "a", der overstiger kote 73 m, forudsætter således dispensation.
- 5.2 Indenfor den nordlige del af delområde "a" udlægges areal til opførelse af aflåselige containere til opmagasinering af risikobetonet affald til senere bortskaffelse.
- 5.3 Der må kun opføres bebyggelse svarende til stk. 3.1 nævnte bebyggelse, som skønnes at have naturlig tilknytning til lossepladsen.
- 5.4 Indenfor delområde "a" tillades indrettet enten nedgravet eller fritstående en beholder til afbrænding.
- 5.5 Bebyggelsens samlede bebyggede areal må ikke overstige 20% af områdets areal.
- 5.6 Alt byggeri og nyanlæg, samt udvidelse, ombygning eller nedrivning af bygninger og anlæg forudsætter kommunalbestyrelsens tilladelse i hvert enkelt tilfælde.

Para. 6 Bebyggelsens ydre fremtræden.

- 6.1 Nye bygninger skal i udformning, materiale- og farvevalg tilpasses byens øvrige bebyggelse.

Para. 7 Områdets ydre fremtræden.

- 7.1 Lossepladsen skal indhegnes.

Der skal etableres et 2,5 m højt "terroristhegn", som opstilles langs skel.

Indhegningen skal være gennemført inden lossepladsen tages i brug.

Hegnet vedligeholdes efter kommunens anvisning.

- 7.2 Der skal i forbindelse med udnyttelse af arealet til opmaganisering af risikobetonet affald etableres et 2,5 m højt uigennemsigteligt "terrørist" hegn langs områdets afgrænsningslinier, svarende til stk. 7.1. nævnte.
- 7.3 Ved adgangsvejens tilslutning til Mittarfimmut Aqq. og ved indkørslen til selve lossepladsen skal der opstilles aflåselige bomme, der indpasses i henhold til stk. 3.11 og efter retningslinier fastsatte af driftsregulativet.
- 7.4 Ved adgangsvejens tilslutning til Mittarfimmut Aqq. opsættes et skilt angivende lossepladsens åbningstider.
- Indenfor delområdet "a" skal et "gift" advarselsskilt opsættes på grænselinien til arealet.

Para. 8 Ubebyggede arealer.

- 8.1 Området indhegnes og kommunalbestyrelsen påser, at arealerne udenfor indhegningen holdes fri for henkastet affald.
- 8.2 For henkastning af affald udenfor indhegningen henvises til stk. 3.11 og 3.14.
- 8.3 Terrænet må ikke ødelægges. Hvor tekniske anlæg etableres, skal terrænet reetableres fuldstændigt.
- Således kan der ikke uden kommunalbestyrelsens og Ilulissat Lufthavns tilladelse sprænges i fjeld indenfor lokalplanområdet.
- 8.4 Sprængning og opgravninger i forbindelse med ledningsføringer må kun ske med kommunalbestyrelsens tilladelse (opgravningstilladelser).

Para. 9 Ledningsanlæg.

- 9.1 Der udlægges areal i en bredde af 20 m til tekniske forsyninger som vist på kortbilag 1 (:500).
- 9.2 Opførelse af en transformatorstation kan accepteres.
- Elværkets personale har adgangs- og opgravningsret til alle installationer.
- 9.3 Det er ikke tilladt at udlede olie, benzin, gifte og lign. hverken på pladsen, i grøfter eller i vandet.

Para. 10 Byggemodning.

- 10.1 Samtlige udgifter til byggemodning påhviler det offentlige.

Para. 11 Forudsætninger for ibrugtagning.


- 11.1 Lossepladsen må ikke tages i brug før der foreligger dispensation fra Statens Luftfartsvæsen i henhold til BL 3-16 pkt. 2.3

Para. 12 Tilsynsråd.

- 12.1 Kommunalbestyrelsen skal nedsætte et råd bestående af repræsentanter for kommunalbestyrelsen og brugere af areal i lokalplanområdet og myndigheder, der varetager lossepladsens daglige drift.
- 12.2 I forbindelse med lossepladsens drift oprettes et tilsynsråd svarende til stk. 12.1 nævnte bestående af:
- 2 kom. best.,
Lufthavnchef,
Grønlandsfly,
Distrikslægen,
Brandsinspektøren,
Nuna Tek.
- 12.3 I tilsynsrådet har Ilulissat Lufthavn/Grønlandsfly vetoret og kan, såfremt pladsens retningslinier ikke bliver fulgt, kræve pladsen lukket med øjeblikkelig virkning.
- 12.4 Tilsynsrådet påser at driftregulativets regler og forhold omfattede af lokalplanens bestemmelser overholdes.
- 12.5 Inden for det af lokalplanen omfattede område må enhver tilladelse i henhold til denne lokalplan eller til arealanvendelse samt driftsregulativet i øvrigt kun ske efter at udtalelse fra tilsynsrådet er indhentet.
- 12.6 Bliver tilsynsrådet opmærksom på et ulovligt forhold, skal den foranledige det ulovligt forhold bragt til ophør, med mindre der er tale om forhold af ganske underordnet betydning.<
- 12.7 Hvis et anlæg for deponering af affald er påbegyndt uden godkendelse eller tilladelse eller er i strid med gældende driftsregulativ bestemmelse eller fastsatte vilkår, kan tilsynsrådet meddele påbud om lovliggørelse eller forlange anlægget fjernet.
- 12.8 Tilsynsrådet kan påkræve, at driftsregulativet konsekvensændres til enhver tid.
- 12.9 Tilsynsrådet samles to gange årligt samt efter behov, dog 1. gang efter at lokalplanen er endelig godkendt.

Para. 13 Vedtagelsespåtegning

Således vedtaget af kommunalbestyrelsen den 29.08./1988.

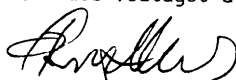
Steffen Bertheisen
Kommuneingeniør



Frederik Rosbach
Borgmester

SPÆRREGRÆNSE S 8, DAGRENOVATION

Spærregrænsen ansættes til min. 50 m fra det til enhver tid anvendte afbrændingssted på renovationspladsen.

Den stedlige sundhedskommission har indseende med, at såvel denne grænse som de regler, der er fastsat i renovationsvedtægten for Ilulissat kommune overholdes.

Området ventes taget i brug til ny dagrenovationsplads i forbindelse med at byområdet i Qilakitsoq tages i brug.

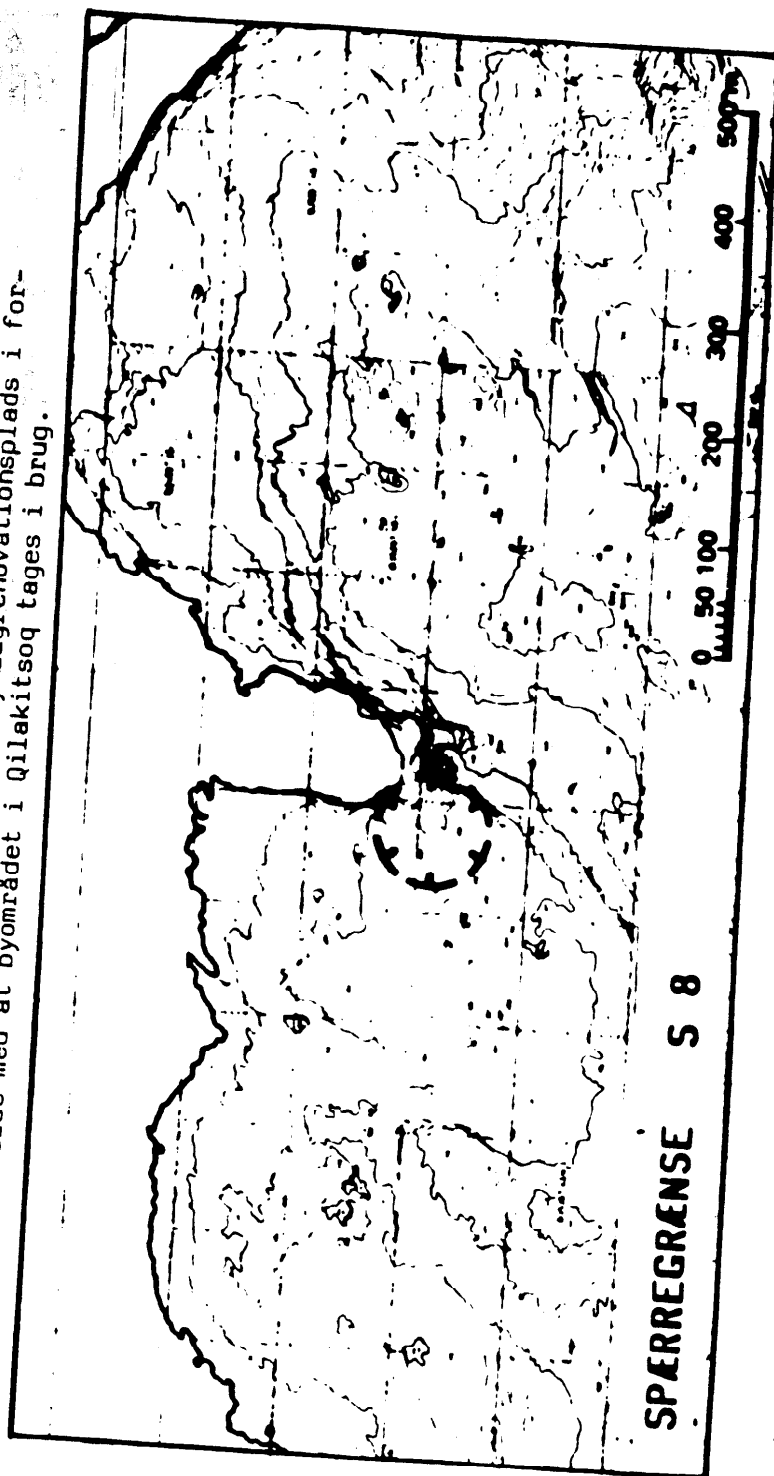

LOKALPLAN E9TILLÆG NR. 3 TIL "BYPLAN ILULISSAT 1984-1995" for et område i Qaulluit.


Dette tillæg til byplanen er udarbejdet for at sikre det overordnede planlægningsgrundlag for indretning af en losseplads til ubrændbart og brændbart affald.

Område E9 er med Spærregrænse S8 omfattet af dispositionsplanens klausulerede zoner. Ifølge denne klausulerede Zone, S8, ansættes spærregrænsen til min. 50 m fra det til enhver tid anvendte afbrændingssted på renovationspladsen. Den stedlige sundhedskommission har indseende med, at såvel denne grænse, som de regler der er fastsat i Renovationsvedtægten for Ilulissat Kommune overholdes.

Med udarbejdelsen af lokalplan E9 og dette byplantillæg fastlægges det imidlertid, at område E9 må anvendes til ubrændbart affald som gamle bilvrag, hårde hvidevarer, matelskrot og lignende og brændbart affald som husholdnings og køkkenaffald, træ, papir og lignende samt opmaganisering af risikobetonet affald til senere bortskaffelse.

OMRÅDEBESKRIVELSE

E9

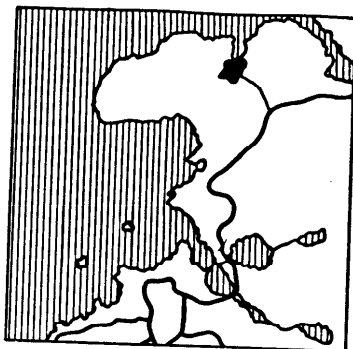

Området er beliggende i Qaalluit, vest for Mittarfimmut Aqut.

Områdets afgrænsning ses af rammebilag E9.

Anvendelse

Området er i dispositionsplanen udlagt til losseplads. Området kan anvendes til såvel ubrændbart affald som brændbart affald samt opnagansering af risikobetonet affald til senere bortskaffelse. I området kan desuden indrettes mandskabsfaciliteter i form af hytte/hus og parkeringspladser til arbejdskøretøjer.

Hundehold er ikke tilladt.

Rummelighed

Området er 23,5 ha.

Bebyggelse

Området kan bebygges med bygninger i 1 etage.

Nye bygninger skal i udformning, materiale- og farvevalg tilpasses byens øvrige bebyggelse.

Klausuler

Bebyggelse i området må ikke overstige kote 73 m af hensyn til lufthavnens indflyvningszone (Indsigtsgrense I8). Luftfartsdirektoratet er dispensationsmyndighed.

Parkering

Ved mandskabshus kan der indrettes parkeringspladser til disses arbejdskøretøjer.

Lokalplan

Arealtildeling til bebyggelse i området forudsætter at områdets udformning er fastlagt i en lokalplan.

DRIFTSREGULATIV FOR KONTROLLERET LOSSEPLADS VED QAQULLUIT.

Nærværende driftsregulativ fastsætter konkrete bestemmelser om vejledning og regler for indretning, drift og deponering af affald på den kontrollerede losseplads.

Dette skal sikre, at de forudsætninger, som er lagt til grund for projekteringen af lossepladsen opretholdes i hele driftsperioden.

Samtidig indebærer den igangsatte affaldsplanlægning for en kontrolleret losseplads ved Qaqulluit, at der fremover stilles skærpede krav til affalddeponering, bortskaffelse, forbrænding og opmaganisering inden for rammerne af de i lokalplan E 9 fastsatte bestemmelser og de i renovationsvedtægten fastsatte regler.

Inden den kontrollerede losseplads ved Qaqulluit tages i brug, skal nærværende regelsæt, der afspejler en række styringsbestemmelser, godkendes af kommunalbestyrelsen og Statens Luftfartsvæsen.

wp.qaqul edvard

DRIFTSREGULATIV FOR DEN KONTROLLEREDE LOSSEPLADS VED QAQULLUIT.

BESTEMMELSER.

Para. 1 Affaldsområde.

- 1.1 Regulativet omfatter både affald som er regel fastsat i henhold til renovationsvedtægten og affald hvis bortskaffelse ikke er fastsat i henhold til anden lovgivning.

Para. 2 Indsamlingsordning.

- 2.1 Kommunalbestyrelsen foranstalter indsamling af al dagrenovation fra husholdninger og dagrenovationslignende affald fra virksomheder, herunder institutioner, kantiner og restauranter, svarende til Ilulissat Kommunes renovationsvedtægts para 1.

Ved dagrenovation forstås affald, der naturligt forekommer fra husholdninger, bortset fra storskrald.

- 2.2 Kommunalbestyrelsen kan iværksætte en indsamlingsordning for storskrald, for handels- og kontoraffald samt industriaffald.

I tilfælde hvor private, virksomheder, institutioner m.v. ikke er omfattet af indsamlingsordning, påhviler det førnævnte at benytte den anviste bortskaffelsesmulighed på den kontrollerede losseplads ved Qaqulluit.

Storskrald der omfatter kasserede motorer, bilvrag o. lign. skal være tømt for brændstof o.lign.

Tomme olietromler o. lign. henhører under stk. 2.3. nævnte.

- 2.3 Kommunalbestyrelsen kan iværksætte en indsamlingsordning for risikobetonet affald.

I tilfælde hvor personer og virksomheder ikke er omfattet af indsamlingsordningen, pålægges enhver at benytte den anviste deponeringsmulighed på den kontrollerede losseplads ved Qaqulluit.

- 2.4 Når en indsamling er iværksat er enhver omfattet af ordningen forpligtiget til at følge denne og herfor at betale det af kommunalbestyrelsen fastsatte gebyr.

I tilfælde hvor personer og virksomheder ikke er omfattet af indsamlingsordningen pålægges disse at benytte den kontrollerede losseplads ved Qaqulluit.

- 2.5 Opbevaring og bortskaffelse, herunder transport af affald skal ske på en hygiejnisk og miljømæssig forsvarlig måde.

Para. 3 Anvisningspligt.

- 3.1 Kommunalbestyrelsen skal anvisе bortskaffelsesmuligheder for det i regulativet omhandlende affald.
- 3.2 Enhver er pålagt henvendelsespligt til modtagestationen på den kontrollerede losseplads.

Para. 4 Benyttelsespligt.

- 4.1 Husejere, virksomheder, institutioner m.v. er forpligtiget til at benytte den kontrollerede losseplads ved Qaulluit.

Para. 5 Affaldssammensætning.

- 5.1 Kommunalbestyrelsen kan pålægge virksomheder at afgive oplysninger om og prøver af affald, samt oplyse om mængden af affald.
- 5.2 Kommunalbestyrelsen kan stille krav til virksomheder om oplysning om affaldets sammensætning, samt stille krav om sortering.
- 5.3 Ved væsentlige ændringer i affaldsmængder og affaldssammensætningen påhviler det virksomheden straks at informere kommunalbestyrelsen herom.
- 5.4 I forbindelse med driftsforstyrrelser kan kommunalbestyrelsen meddele husejere, virksomheder, institutioner m.v. pligt til opbevaring og oplagring af affald i et kortere tidsrum.
- 5.5 Alle regler om indsamlingers omfang og tilrettelæggelse, herunder beholdertyper, antallet af beholdere, anbringelse af beholdere, anvendelse, renholdelse og afskaffelse må kun ske i henhold til renovations vedtægten og nærværende regulativ.

Para. 6 Lokalplan E 9's bestemmelser.

- 6.1 Nærværende regulativ fastsætter de nærmere regler for drift af den kontrollerede losseplads ved Qaulluit. Jvf. lokalplan E 9's bestemmelser.
- 6.2 Kommunalbestyrelsen skal påse, at regulativets regler i henhold til lokalplanen overholdes.

Para. 7 Overtrædelse.

- 7.1 For overtrædelse af de i nærværende regulativ givne regler og bestemmelser kan kommunalbestyrelsen udstede bøder til den/de der;
 - Undlader at benytte den anviste bortskaffelsesmulighed på den kontrollerede losseplads ved Qaulluit,
 - Undlader at afgive oplysning om og prøver af affald eller at efterkomme krav til affaldets sammensætning,
 - Undlader at efterkomme krav om sortering,
 - Undlader at give efterretning om væsentlige ændringer i affaldsmængde og sammensætning.

- 7.2 Hvis der ved overtrædelse er voldt skade på miljøet eller fremkaldt fare herfor, kan der pålægges bøde af kommunalbestyrelsen. Bøden tilfalder det offentlige.
- 7.3 Kommunalbestyrelsen kan i hvert enkelt tilfælde fastsætte størrelsen af bøden.

Para. 8 Reglement.

I henhold til stk. 6.1 fastsættes herved følgende reglement for det i stk. 8.1 nævnte område.

- 8.1 Den kontrollerede losseplads, hvis placering er angivet i lokalplan E 9, kortbilag 1, drives af Ilulissat Kommune. Kommunens tekniske forvaltning forestår den daglige drift.
- 8.2 Affaldet svarende til stk 2.1, 2.2 og 2.3 og i medfør af stk 3.2 og 4.1 anbringes efter anvisning fra tilsynet på lossepladsen og i medfør af lokalplan E 9's bestemmelser.
- Tilsynets anvisninger skal ubetinget følges.
- Tilsynet er berettiget til at afvise affald, som ikke lovligt må anbringes på lossepladsen.
- 8.3 I medfør af lokalplan E 9's stk 3.11 bestemmelse fastsættes herved følgende åbningstider;
- Kl. 07.00 - 09.00 og kl. 15.00 - 17.00 alle ugens hverdage, samt lørdage for modtagelse af brændbart affald, ved de pågældendes egne foranstaltning.
- Kl. 09.00 - 12.00 og kl. 13.00 - 17.00 alle ugens hverdage, samt lørdage for modtagelse af ubrændbar affald ved de pågældendes egen foranstaltning,
- Kl. 07.00 - 12.00 og kl. 13.00 - 17.00 alle ugens hverdage, samt lørdage for modtagelse af risikobetonet affald ved de pågældendes egen foranstaltning.
- Tilsynet skal sørge for at lossepladsen og adgangsvejen hertil er aflåst svarende til lokalplan E 9's stk 7.3 nævnte.
- Affald der anbringes ved kommunens foranstaltninger, må kun finde sted indenfor tidsrummet kl. 07.00 - 17.00 alle ugens hverdage, samt lørdage.
- 8.4 Kommunalbestyrelsen kan, i samarbejde med Ilulissat Lufthavn og Grønlandsfly, i hvert enkelt tilfælde foretage ændring af åbningstider svarende til lokalplan E 9's stk 3.11 nævnte.
- 8.5 Lossepladsens åbningstider skal offentlig bekendtgøres i medie, samt ved skiltning på lossepladsen og ved adgangsvejen fra Mit-tarfimmut Aqq.
- 8.6 I medfør af regulativets stk 5.1 og 5.2 nævnte, skal der, ved modtagelse af affald, herunder risikobetonet affald, afleveres korrekt udfyldt deklARATION om affaldsart, kvantum og tilstand og ved risikobetonet affald suppleres med oprindelsestsed (leverandør).

Afleveres ikke deklaration eller er denne ikke fyldestgørende, afvises affaldet.

Det samme gælder, hvis affaldet ikke er emballeret forsvarligt hvad angår risikobetonet affald jvf. Miljøstyrelsens vejledning i modtagelse og bortskaffelse af olie- og kemikalieaffald.

8.7 Uvedkommende færdsel og ophold på lossepladsens areal er forbudt, dog kan tilsynet give tilladelse til indsamling af papier, træ m.v. på lossepladsen og kun indenfor dennes åbningstider jvf. renovationsvedtægtens para. 10 stk 3 nævnte.

8.8 Afgift for aflevering af affald sker efter de af kommunalbestyrelsen til enhver tid fastsatte tariffer i henhold til renovations vedtægtens para. 10 stk. 4 nævnte og lokalplan E 9's stk 3.13 nævnte.

8.9 Betalingsordning for engangskunder efter følgende vejledende tariffer eller efter de i stk 8.8 nævnte;

- personvogne	gratis
- åbne personvogne og ladvogne med lasteevne indtil 3000 kg.	
kr. 20,-	
- Gummiged	kr. 20,-
- traktor m/vogn	kr. 20,-
- Containere indtil 10 m ³	kr. 20,-
- vogne med lasteevne over 3000 kg	kr. 40,-
- dumper og lign.	kr. 40,-
- containere over 10 m ³	kr. 40,-
- bilvrag og lign.	kr. 40,-
- jordlæs og lign.	gratis

8.9.1 Betalingsafgiften vedrørende engangskunder erlægges kontant på lossepladsen.

8.9.2 I tilfælde, hvor ordningerne kan virke helt urimelige, skal der kunne åbnes mulighed for dispensation, som tilsendes kommunalbestyrelsen og teknisk forvaltning.

8.9.3 Aflæsning af affald fra den kommunale ordning er gratis. Kommunale vogne fritages for betaling på lossepladsen.

8.10 Henlæggelse af affald udenfor lossepladsens indhegning er strengt forbudt jvf. renovationsvedtægtens para 5 nævnte og lokalplan E 9's stk 8.1 og 8.2 nævnte.

8.11 Kommunen har ejendomsretten til materialet, der aflæsses på lossepladsen og kan frit disponere over dette.

Para. 9 Tilsynets arbejdsinstruks.

- 9.1 Ved Ilulissat kommunens kontrollerede losseplads ved Qaulluit ansætter Ilulissat Kommune en arbejdsleder og to medhjælpere til at forestå den daglige drift af lossepladsen og modtagestationen.
- Kommuneingeniøren eller dennes stedfortræder er arbejdslederens nærmeste foresatte, ligesom personalet sorterer under teknisk forvaltning.
- 9.2 Arbejdstiden for personalet følger den normale arbejdstid for kommunens arbejdere, dog kan der af driftsmæssige årsager kræves udført arbejde ud over normal arbejdstid.
- Arbejdslederen afleverer arbejdssedler til teknisk forvaltning, der sørger for lønudbetaling.
- 9.3. Arbejdslederen (Tilsynet) skal varetage følgende arbejdsopgaver;
- 9.3.1 Virke som arbejdsleder for personalet på lossepladsen.
- 9.3.2 Åbne og lukke (låse) porte og låger i hegn omkring lossepladsen og bomme i henhold til åbningstiderne.
- 9.3.3 Kontrollere anbringelse af affaldet på modtagepladsen, herunder deklaration og i givet fald afvise affald, der ikke må deponeres, såsom sprængstoffer.
- Almen husholdnings- og køkkenaffald, storskrald og risikobetonet affald henvises til de respektive deponeringssteder.
- 9.3.4 Frasorterer anvendelige materialer såsom træ, metal m.v. der opbevares i containere på modtagepladsen.
- 9.3.5 Anvise aflæsningssted for renovationsvogne og andre der tilfører lossepladsen affald.
- 9.3.6 Modtage betaling for aflevering af hele læs affald og containeraffald m.v. som ikke hører under den kommunale ordning, samt afregne en gang ugentlig med teknisk forvaltning.
- 9.3.7 Modtage betaling af risikobetonet affald, efterse korrekt udfyldelse af deklarationer, kontrollere emballeringen og sørge for betryggende opbevaring i aflåselige containere på det indhegnede deponeringssted.
- 9.3.8 Vedligeholde pladser, hegn, veje og skure.
- 9.3.9 Sørge for ro og orden på området, herunder bortvise uvedkommende.
- 9.3.10 Rapportere til teknisk forvaltning om alle væsentlige hændelser indenfor arbejdsområdet.
- 9.3.11 Sørge for tilstedeværelse af en passende mængde afdækningsmateriale på pladsen.
- Sørge for, at affaldsaflæsningen udjævnes og afdækkes 2 gangedagligt med ca. 15 cm egnet afdækningsmateriale.
- Sørge for, at afslutter dagens arbejde med afdækning.

9.3.12 Afbrænding må kun finde sted i henhold til lokalplan E 9's stk 3.3 nævnte.

Derudover må afbrænding ikke finde sted på lossepladsen og evt. selv antændelse skal omgående bekæmpes.

I nævnte tilfælde vil lossepladsen være aflåst og lukket for affaldsmodtagelse.

Radiokontakt med Ilulissat Lufthavn skal kunne oprettes.

9.3.13 I henhold til Grønlands Landsråds skrivelse af 1. april 1974 henstilles til personalet om ikke at nyde spiritus på arbejdspladsen.

9.3.14 Losseplads personalet kan efter autorisation af politiet i Ilulissat og Hjemmestyrets fredningsudvalgs dispensation gennemføre den nødvendige bekæmpelse af fuglevildt i form af beskydning af ravne og måger,

Beskydning skal ske i koordinering/samarbejde med Ilulissat lufthavn.

Radio kontakt med Ilulissat lufthavn skal kunne oprettes.

Para. 10 Materiale.


10.1 Kommunen stiller materialer, køretøjer, såsom en kompakter til komprimering og udjævning samt traktor til læsning af afdækningsmateriale, geværer og ammunition, walkie-talkies, andedrætsværn til disposition, som lossepladspersonalet er ansvarlige for anvendelsen og vedligeholdelse af disse.

Para. 11 Vedtagelsespåtegning.

11.1 Således vedtaget af kommunalbestyrelsen og tilsynsrådet


Frederik Rosbach
Borgmester

Tilsynsrådet

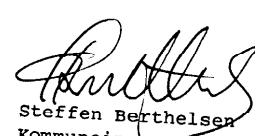
Steffen Berthelsen
Kommuneing