




Teknisk Forvaltning

April 1990

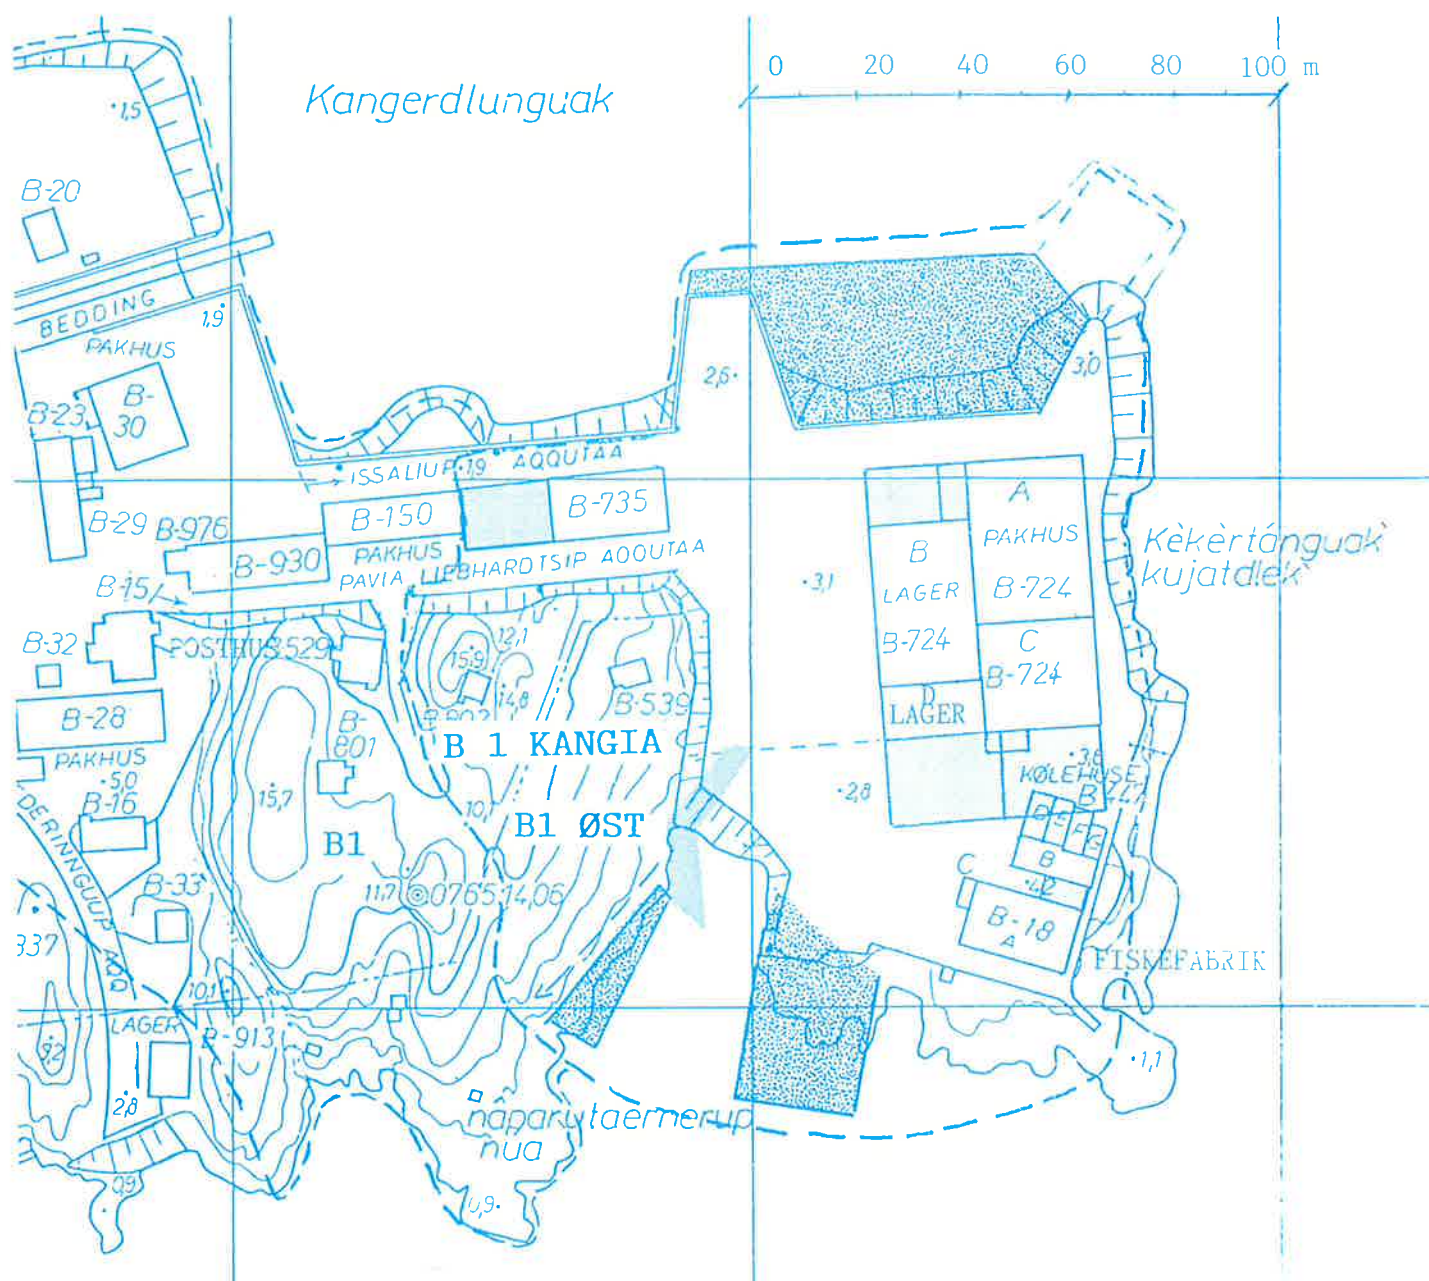

B1-KANGIANI IMMIKKOORTORTAQARFIPIIT
PILERSAARUSIAQ

O. Aallaqqaasiut akuersissutigineqarneratalu atsiornera.

Manna tassaavoq **immikkoortortaqarfimmut pilersaarut**, tassani pineqarluni sumiiffik **B1-p kania** quersuup aalisakkanillu suliffissuup eqqaaniittoq. Pilersaarummut siunnersuut januar 1990-meersoq tamanut saqqummiunneqarsimasooq sap.ak. 6-ni, kommunalbestyrelsemit akuerineqarpoq 24.4.1990 imatut allannguuteqartillugu.

Pilersaarummi pineqarput illup ilaneqarnissaa 360 m²-nik qerititsivimmik quersuarmut atasussamik, tassa B-724-mut kiisalu toqqavigineqarsinnaasut sisamat kingusinnerusukkut illut pineqartut allineqarsinnaanissaannut, umiarsualivimmi aalisarnermullu tunngasunik suliaqarnermut. Taakkununga ilanngullugu aamma immikkoortinneqarput sumiiffiit marluk talittarfiit ineriartortinneqarnissaannut tunngasut kiisalu nuna qaartitigassaq umiarsualiviup eqqaani ilitsivissat annertusarneqarnissaannut.

Immikkoortortaqarfimmut pilersaarummut siunnersuummut oqaaseqaatit tigoreerlugit, Nuna-Tek-imeersut, Uummannami KNI-meersut aammalu Niuvernermi angallannermilu pisortaqarfimmeersut, illuliorfissami 3-mi sanatitsisussamut inassutigineqarpoq, illumut ilassutissaq sananeqassasooq sapinngisamik B-724-mut assingusunngorlugu.

Imm. 2.1.-mi oqaaseqatigiit aappaat "Sumiiffimmi tamaani ingerlanneqassanngillat..... imaluunniit umiarsualiveqarfimmut mingutitsinissamut navianarsinnaasunik" - taann peerneqarpoq imatullu taarserneqarluni:

"Akuersissutigineqarpoq sananeqarsinnaasut pisiniarfiit/ tunitsiviusinnaasut nioqqutissanik umiarsualivimmut qisuusivimmullu attuumassuteqartunik. Sumiiffimmi tamaani ingerlatsisoqassanngilaq, sakkortuumik akornusersuisunik putsumik imaluunniit tipmik avatangiisinut imaluunniit umiarsualivimmut mingutitsisinnaasunik".

Tamatuma kingorna immikkoortortaqarfimmut pilersaarut naggataajusumik akuersissutigineqarpoq Namminersornerullutik Oqartussataningaasaqarnermut pisortaqarfianiit allakkatigut ulloqartunik 27.4.1990.

Uummannaq, ulloq 7/5 1990



Borgmester

0.1. IMARISAI:

0.	Aallaqaasiut akuerineqameratalu atsiomeqamera.....	qupp. 0
0.1.	Imarisai.....	qupp. 1
1.	<u>Nassuiaatitai</u>	qupp. 2
1.1.	Immikkoortortaqqarfimmut pilersaarut sunaana.....	qupp. 2
1.2.	Siunertaa imarisaalu.....	qupp. 2
1.3.	Pilersaarutitut allanut sanilliunnera.....	qupp. 2
1.4.	Inatsisitigut kingunerisinnaasai.....	qupp. 3
2.	<u>Aalajangersagartai</u>	qupp. 5
2.1.	Tamatuma atorneqamissaa.....	qupp. 5
2.2.	Aqqusemit aqqusineeqqallu.....	qupp. 5
2.3.	Ledningeqarfiit.....	qupp. 5
2.4.	Sanaartorfigineqamera.....	qupp. 6
2.5.	Talittarfiit.....	qupp. 6
2.6.	Illunik piiaanerit.....	qupp. 6
2.7.	Nunagissaanermut aningaasartuutissat.....	qupp. 7
2.8.	Ineriartortinneqamerata sukkassusissaa.....	qupp. 7
2.9.	Toqqavissanut piumasarisat.....	qupp. 7
	Qerititsiviup titartarnera illuliorfissami 3-mi.....	qupp. 8
	Titartakkat isumaat nunap assingani.....	qupp. 9
	Nunap assinga 1 : 2000.....	saqqaa
	Nunap assinga ilanngussaq 1 : 500 B1-kangia.....	qeqqani
	Agguaanneqarfissaa.....	qupp.12

1. Nassuiaatitai:

1.1. Immikkoortorta qarfimmu pilersaarut sunaana?

Immikkoortorta qarfimmu pilersaarummi aalajangersarneqartarput sumiiffimmi tassani susoqarnersoq, illoqarfimmu pilersaarusiarmiit sukumiierusumik.

Pilersaarusiap aalajangersartarpai qanoq atorineqarnissaa, inissinneqarnissaa aammalu siunissami illuliassat qanoq isikkoqarnissaat, illunik piiaanissat, ledningeqarfiit, nunamernit immikkoortinneqarnissaat aqqusinernut, aqqusineeqqanut kiisalu aalajangersartarlugit aningaasaqarniarnermut tunngasut nunagissaanermut aningaasartuutissat agguataarneqarnissaannut.

Immikkoortorta qarfimmu pilersaarutit kommunemit suliarineqartarput aalajangersakkat malillugit, taakkulu aallassimapput "Namminersornerullutik Oqartussat nalunaarutaat nr.25 9.november 1987-meersumi kommunemi pilersaarusiorneq aammalu sumiiffinni pilersaarusiorneq pillugit" aamma "Landstingip ileqqoreqqusaani nr.6 19.december 1986-meersooq imaqartoq nunaminernik atuisarneq pillugu pilersaarusiortarnerillu pillugit". Uummannaq pillugu nutaamik akuerineqarsimasumik kommunemi pilersaaruteqartoqanngimmat, suliarineqarsimasumik nalunaarut nr.25 malillugu, immikkoortorta qarfinnut pilersaarutit maannaagallartoq suliarineqartartussaapput siusinnerusukkut malittarisassat malillugit (§ 33 stk.2). Uummannaq illoqarfianut pilersaarut Namminersornerullutik Oqartussanit akuersissutigineqarsimasooq oktober 1983-imi, tassa suli atuuppoq.

Uummannaami immikkoortorta qarfinnut pilersaarutit taamaattumik tamanut saqqummiunneqareerneramik kingorna aammalu kommunalbestyrelsemit akuersissutigineqareerneramik kingorna aamma akuersissutigineqartartussaapput naalakkersuisunit. Landsstyremi pilersaarutit akuersissutigineqareeraangata tamanna pillugu nalunaarummik saqqummiisoqartarpoq, pilersaarummilu ileqqoreqqusat atulersinneqartarput, takuuk imm.1.4.

1.2. Pilersaarutit siunertai imarisaalu.

Ukiuunerani suliffissuarmiit nioqqutissiat ineriikkat amerlanerujartuinnartut inissaqartinniarlugit, pisariaqalersimavoq KTU-p qerititsiviata allineqarnissaa. Nioqqutissat tikisinneqartartut amerliartornerat aammalu puiaasaqqat utertinneqartalernerat pissutigalugu talittarfimmi pissutsit annertusarneqarnissaat aammalu ilitsivigineqarsinnaasut annertusarneqarnissaat kissaatiginarpoq.

Immikkoortorta qarfimmu B1-kangianut pilersaarusiap siunertaraa umiarsualivimmi quersuup eqqaata atorineqarnissaa, KTU-p qerititsiata allineqarnissaanut aammalu nunaminernik immikkoortitsinissamut quersuup allineqarnissaanut talittarfimmilu pissutsinut kiisalu ilioqqaaffigineqarsinnaasunut. Tassunga atatillugu nunaminernik immikkoortitsisoqassooq ikuallattoqalersillugu aqqusinissamut Issaliup Aqqutaa-niit quersuup, suliffissuup tungaannut kiisalu immaqa ingerlateqqinneqarsinnaalluni kujammut-kimmu Frederinnguup Aqqutaa-nut. Anguniarneqarpoq ukiuunerani qimussiniit tunisisarneq eqqarsaatigalugu pissutsit oqinnerusunngortinniarneqarnissaat, taamaattumillu qulakkeerniarneqarluni qimmussit aqqutigisartagassaat sikumiit KTU-p eqqaanut ilitsivigineqartartumut.

1.3. Pilersaarutitut allanut sanilliussineq.

Tamatuma killilerneqarnera takuneqarsinnaavoq saqqaani nunap assingani.

Illoqarfimmu pilersaarut.

B1-mut immikkoortorta qarfimmu pilersaarut illoqarfimmu pilersaarummut naapertuuttuuvoq, tassani B1 immikkoortinneqarsimavoq umiarsualivittut.

Nunaminernik immikkoortitsinerit umiarsuaaqqat talittarfiata allineqarnissaanut aammalu aalisartunut talittarfimmu naapertuupput Umiarsualiveqarneq pillugu sektorplan-imut 1990-99.

Immikkoortorta qarfinnut pilersaarutit allat.

Sumiiffik killinganiittoq kitaatunginnguaniittoq immikkoortinneqarsimavoq illoqarfiup qiterisassaatur; tassunga tunngasumik pilersaarut oktober 1985-meersoq pigineqarpoq.

Sumiiffiit inniminnikkat.

Sumiiffik tamanna pillugu illoqarfimmut pilersaarusiame allasimasooqanngilaq sumiiffiit tamaaniittut inniminnikkat pillugit. Oliamilli immiisarfik B-724-p avannaatungaaniittoq eqqarsaatigalugu ikualattoornissamut ungasissusissat immikkut ittut atuupput, tak. "Tekniske forskrifter for brandfarlige væsker".

Eqqaamiorisanut pissutsit.

Kimmut aqqusinertigut aqqusineeqqatigullu attaveqaatit naapertuupput illoqarfiup qeqqanut pilersaarummut.

Ujaqqanik sioqqanillu talittarfimmut usingiaasarneq akuttunngitsunik naammagittaalliutigineqartarpoq aalisakkanik atortusanillu mingutsiterisarnera pissutigalugu kiisalu unnuaannarsuakkut usingiaasarneq talittarfiup mikivallaarnera pissutigalugu. Peqqussummi "Hjemmestyrets landstingsforordning nr.12 af 22.12.1988 om beskyttelse af miljøet" piumasarineqartut naammassiniassagaanni, ujaqqanik sioqqanillu usingiaasarneq talittarfimmut allamut nuunneqartariaqarpoq imaluunniit talittarfik allisariaqarpoq. Aningaasaqarniarneq pillugu pilersaarusiorneq innersuunneqarpoq imm. 2.8-mut ineriartortitsinissap sukkassusissaa.

1.4. Inatsisitigut kingunerisinnaasai.

Utaqqiisaasumik inatsisitigut kingunerisinnaasai immikkoortorta qarfimmi pilersaarusiame siunnersuut nassiunneqareerpat;

Kommunalbestyrelsep immikkoortorta qarfimmut pilersaarusiame siunnersuut tamanut saqqummiutereerpagu, nunamineq sunaluunniit siunnersuummut ilaasoq, imatut atorneqassanngilaq, pisortanit atorneqarnissaa sioqqullugu atorneqarluni aammalu pilersaarusiavik sioqqullugu atorneqarluni. Nunaminernik illuutinillu akuerisaareersimasunik inatsisitigoortumik atuineq ingerlaannarsinnaavoq.

Naggataajusumik inatsisitigut kingunerisinnaasai immikkoortorta qarfimmi pilersaarusiame akuerineqarpata;

Pilersaarut kommunalbestyrelsemiit naalakkersuisuniillu akuersissutigineqarpat, tamaani nunamineq pilersaarusiortfiup iluani, sanaartorfigineqassanngilaq imaluunniit pilersaarutitut akerliusunut atorneqassanani.

Kommunalbestyrelsili akuersissuteqarsinnaavoq pilersaarummiit annikitsunik immikkut akuersissuteqarnissaminut, kisiannili piumasarineqarluni sumiiffiup immikkut pissusiitut allannguuteqartoqassanngitsoq atornissaanulluunniit allannguuteqartoqassanngitsoq. Tamakku minnerusumik sanioqqutitsinerit eqqaamiusunut ilisimatitsissutitut nalunaarutigineqartassapput, tamatumalu kingorna taakku periarfissaqarput sap.ak. marlunni oqaaseqaatissaminnik nassiussinissaminnut. Annertunerusunik sanioqqutitsissagaanni pisariaqarpoq nutaamik pilersaarusiornissaq.

Immikkoortorta qarfimmi pilersaarusiap naammassineqarnissaanut pisariaqarpat illunik piiasooqarsinnaavoq, tamannalu ingerlanneqarsinnaalluni malittarisassat malillugit illunik piianeq.

Inuk ima iliorsimasoq eqqartuunneqarsinnaavoq mianersoqqussummik imaluunniit akiliisitaanermik,

- nunaminermik nalinginnaasumik atuisitsinngitsoortoq, akuersissummik peqqaarnani, tassa akuerisaanani nunaminermik atuisoq, nunaminermik atuinermik allanngortitsisoq, akuersissummik peqqaarani,

-imaluunniit immikkoortortaqarfimmut pilersaarummi uaniaalajangersakkanik unioqqutitsisoq. Illumik piginnittoq imaluunniit nunaminermik attartortoq pisussaavoq unioqqutitsinerit iluarsissallugit. Tamanna pillugu piumasarineqartut piginnittumik atuisumilluunniit naammassineqanngippata, eqqartuussineq aqqutigalugu pineqartoq piumaffigineqarsinnaavoq piffissami aalajangersimasumi pissutsit aqqeqqullugit.

Eqqartuussineq aqqutigalugu piumasarineqartut nalunaarutigineqartut naammassineqarsimanngippata eqqartuussinermi piffissaliussap iluani, kommunalbestyrelsep suliarisinnaavaa suliasat pisariaqartut pissutsit aqqinneqarnissaannut piginnittumut akiligassanngorlugu.

Ingerlatitseqqissinnaaneq.

Kommunalbestyrelsep aalajangigaa nunaminermik atuisinnaanermut tunngasut suliasanngorteqqinneqarsinnaapput:

Landsstyret, økonomidirektoratet, fysisk planlægning

Box 1037,

3900 NUUK-mut.

Naammagittaalliuutit tunniunneqareersimassapput kingusinnerpaamik kommunalbestyrelsep aalajangiisimanérata tiguneqarneraniit qaammatit marluk qaangiutsinnagit.

2.1. Sumiiffiup atornegarnissaa.

Tamanna immikkoortinneqassooq umiarsualivittut, quersuit, qerititsiviit, aalisakkanut suliffissuaq, talittarfiit allaffiillu tamakkununga ilaallutik ledningeqarfiit aqquernit kiisalu nunamernit ilitsiviit.

Tamaani suliffeqarfeqassanngilaq pujoralatsitsinikkut, putsumik, tipiliortitsinikkut, nipiliortitsinikkut allatulluunniit iliornikkut avatagiisinut annertuumik ajoqusersuisunik imaluunniit umiarsualivimmut mingutsitsisinnaasunik.

Kommunalbestyrelsep inerteqqutigisinnaavaa tamaani uninngaassanngitsut imaluunniit inissinneqassanngitsut sulisilluni bilit, atortussat, angallatit imaluunniit qimmit pitunneqarnissaat, tamaani atuisunut akornutaasumik.

Atortuutini inissiineq tamatuma avannaatungaani aatsaat pisinnaavoq malittarisassat KNI-mit akuerineqarsimasut malillugit, kujataatungaani malittarisassat KTU-mit akuerineqarsimasut malillugit, takuuk titartakkami ilisarnaatit.

Atortuutini inissiissarfiup kitaatungaa qartiterneqarsinnaasutut akuersissutigineqarpoq nunagissarneqassallunilu umiarsualivittut portutigisunngorlugu, ilitsivissatut atornegartussanngorlugu.

Illuliorfissaq 1 immikkoortinneqarpoq umiarsualivimmi allaffimmut/toqqorsivimmut, 2 quersuup allilerneqarnissaanut, 3 qerititsivimmut, 4 aalisakkanut suliffissuup allineqarnissaanut 5-lu suliffissuup allaffiata allineqarnissaanut.

Angallatinut talittarfiup kangiatungaa immikkoortinneqarpoq talittarfiup allilerneqarnissaanut, immaqa imarpikkoortaatitut talittarfimmut. Kujammut nunamineq immikkoortinneqarpoq maanna talittarfeqqap allanngortiterneqarnissaanut aalisartunut talittarfissavimmut.

2.2. Aqquernit aqqusineqqallu.

Issaliup Aqqutaa-niit immikkoortisimaneqassooq minnerpaamik 5 meterinik silissusilik ikualattoqalersillugu aqqutigineqarsinnaasoq, oliaasiviup tungaanut kangimut aammalu B-18-mut suliffissuarmut. Ikuallattoqalersillugu aqqutigineqarsinnaasoq taanna immaqa ingerlateqqinneqarsinnaavoq qeqertaasap kujataatungaatiqut Frederinnguup Aqqutaa-nut atasunngorlugu.

Sikumiit qimussinut qaqisarfissaq KTU-p eqqaanut tassaniitiinnarneqassooq, allanngortinneqarsinnaallunili apeqqutaatillugu qanoq talittarfiup ilusilerneqarnissaa qaangullu piukkunnaateqarnera qimussernissamut.

Kommunalbestyrelsep piumasarisinnaavaa ujaqqat nakkariaannaat imaluunniit ujaqqat angisuut, qartiterinerup kingorna nakkariaannanngorsimasut imaluunniit immiinerup kingorna navianarsisimasut, piiarneqarnissaat imaluunniit navianaallisarneqarnissaat, sulisitsisumit, tamakku inunnut tamaani angalasunut navianaateqarsinnaappata. Qimmit pitunneqassanngillat aqqusinernut anngusinnaanngorlugit ilitsivigineqartarunulluunniit.

2.3. Ledningeqarfiit.

Maanna ledningeqarfiit ingerlateqqinneqarnissaat akuerineqarpoq sananeqassaarlut taratsumik milluaasartussaq eqqiaanermut qatserinermullu atugassamik.

Imermut tunngasunik sanaassat nutaat tamarmik kuuffilersorneqassapput. WC-niit kuutsittakkaniit imeq tankimut ataatsimoorussamut ingerlatinneqartassapput imaluunniit imermut igitassamut ilanngullugu immamut kuutsinneqartassalluni peqqinnissamut oqartussaasut kuuffigineqartussaq isumannaatsutut isigippassuk.

Ledningeqarfiit tamarmik ventilkarsit ilanngullugit taamaallaat sananeqarsinnaapput nunaminermik atuinissamik akuersissut pisimagaanni. Ledningit nunamiittut nunagissarsimasumi ingerlanneqassapput nunap ataatiqut.

Inerteqqutaavoq olia, benzin, syre, toqunartut imaluunniit akuutissat peqqinnissamut navianaateqartut eqqassallugit nunamut, kuuffinnut ledninginulluunniit kuuffiusunut.

2.4. Sanaartorfigineqarnera.

Tamaani sanaassat taamaallaat sananeqqarsinnaapput nunap assingani takuneqqarsinnaasutut sanaartorfissani aammalu qanoq portutiginiisaat malillugu. Sanaartugassanik allanik pilersaarutitik saqqumiussisoqarsimanngimmat, taamaallaallu illuliorfissami 3-mi qerititsivissaq, sanaartorfissat minnerusumik allanngortinneqqarsinnaanerata akuersissutigineqqarsinnaavoq, tak. imm.1.4., kisiannili qanoq angitiginissaat m2-mut allanngortinneqqassanngillat.

Kommunalbestyrelsep nunaminermik tunniussinissaq naaggaarsinnaavaa, pilersaarusiaq isumaqarfigineqarpat sanaartorfissamik/toqqavissamik iluamik atuinnngitsoq.

Illup portussusiata illut arlaannaataluunniit 20 meter qaangersimassanngilaa nunap pukkinnersaaniit qaliata tungaanut, tassani toqqavia tamarmi eqqarsaatigineqarpoq.

Toqqaviata portussusia annerpaamik 3,5 meteriussoq. Akuersissutigineqqarsinnaavoq kælderiata atorineqarnissaa. Illut sananeqqarsinnaapput nikingasunngorlugit assigiinngiaartunngorlugit.

Illut silataasa sananeqaataasa amiutaasalu assigissavaat illumi ilaneqartumi atorineqqarsimasut. Qaliasa uvingassusiata illuliorfinni tamani assigissavaat illuni ilaneqartuni pissutsit.

Allagartalersuineq 1 m2 qaangerlugu angissusillit imaluunniit qullernik takoqqusaarutit taamaallaat akuersissutigineqqarsinnaapput kommunalbestyrelsemiit.

Sanaartorfissat ukununga immikkoortinneqarput:

1. Umiasualiviup allaffia/lager, 180 m2 ann.2 etager, qalia illuttut uvingasoq.
2. Quersuaq, 200 m2, B-724-tut qalia portutigisoq, illuatungaannaatigut uvingasoq.
3. Qerititsivik, 360 m2 maanna quersuup portoqatissaa qialalu illuttut uvingasoq.
4. Aalisakkanut suliffissuaq, 315 m2 maanna quersuurtut portutigissussaq, qalia illuatungaannaanut uvingasoq.
5. Aalisakkanut suliffuup allaffia, 40 m2 1 etage, qalia illuttut uvingasoq iml. illuatungaannaanut.

2.5. Talittarfinnut nunamernit.

Angallatinut talittarfik B-724-p avannaaniittoq allineqqarsinnaatitaavoq kangimut tallillugu avammullu ilallugu taamaalluni naammattumik itissuseqalersinnaammat. KTU-p eqqaani B-18 kitaani aalisakkanik usingiaasarfik ineriartortinneqqassooq aalisartunut talittarfinngorlugu avataatungaatigut malinnut assiaquserlugu timaalu immerlugu kitaatungaanut.

Talittarfiit eqqaasigut qullilersuisoqassooq orienteringsbelysning-inik taaneqartartunik, talittarfiiteqqaat matuneqqassanngippatatanangalaarfigineqqarsinnaajunnaarlugittaarsinerata kingorna. Maanna talittarfiit pillugit suli titartakkanik saqqummiisoqarsimanngilaq.

2.6. Illunik piiaanerit.

Illuliorfissami 3-mi pisariaqarpoq piiassallugu toqqorsiviup "B"-p kitaatungaa, ikuallattoornissamut ungasissusissat pissutsigalugit kiisalu containerip qerititsiviup "D"-p nuunneqarnissaa.

Illuliorfissami 4-mi pisariaqarpoq qerititsiviit "E", "F" aamma "G" nuunneqarnissaat immaqalu toqqorsiviup "B" apeqqutaavorli sanaartugassat qanoq annertutiginiisaat.

Ilitsivigineqartartup kitaatungaani qaartiterinissaq pissutigalugu pisariaqarsinnaavoq illut B-539 aamma B-802 piarneqarnissaat, apeqqutaatillugu nunap nunagissarnikup annertussusia. Aammattaaq pisariaqarsinnaavoq imermut oliamullu aqqutit allanngortiterneqarnissaat.

2.7. Nunagissaanermut aningaasartuutit.

Kommunep aningaasartuutigisimasai piaanernut, ikualattoqalersillugu aqqusinernut, aqqusineeqqanut, bilit unittarfiinut, qimussit aqqaannut, kussianut, nunagissaanermut il.il. agguataarneqarsinnaapput illuliorfissanut tunniunneqartunut imaluunniit kingusinnerusukkut atuisussanut nutaanik ilitsivigineqarsinnaasunngortussanut. Kommunalbestyrelsep aalajangissuua nunagissaanermut aningaasartuutissat sorliit sanatitsisup imaluunniit atuisut akilissanerai.

Stikledningit suliarineqarnerat imermut kuuffinnullu akilernerqassapput sanatitsisumit illuliorfissanut pineqartunut. Kommunalbestyrelse aalajangiisinnavaq sanaartornermi aningaasartuutissat agguataarneqarnissaannut ataatsimoorussanik imermut aqputinut aamma ataatsimoorussanik kuuffiliornernut.

Stikledningit ingerlanneqarnerat imermut kuuffinnullu akilernerqassooq illuliorfissanik piginnittunit. Kommunalbestyrelse malittarisassaliorsinnaavaq aningaasartuutit agguataarneqarnissaannut ataatsimoorussanik imermut aqputinut kuuffinnullu aqputinut.

Innaallagissamut, nillartaatsivinnut ungasissumiillu kiassarneqarnermut stikledningit suliarineqarnissaannutingerlanneqarnissaannullu, isumaqatigiinniarneqartassooqtamakkuninga atortussanik tunisisussaq.

2.8. Ineriartortinneqarnerata sukkassusissaa.

KTU-p qerititsivissaa illuliorfissami 3-mi sananeqartussaq sananeqassooq - aningaasaliiffigineqarsimavoq - Namminersornerullutik Oqartussat inatsisaanni 1990-mi. Talittarfinnut tunngasut aningaasaliiffigineqarsimapput 1992-93.

Illuliorfissani 1,2,4 aamma 5-mi sanaartugassat kiisalu ilitsivissanik kitaatungaaniittumut qaartiterinissaq maanna suli aningaasartuutissanut ilanngunneqarsimanngillat.

2.9. Toqqavissanik akuersissutinut piumasarisat.

Illuliornernut sunulluunniit, illutallineqarnerannut, illuaraliornernut, aneerasaartarfiliornernut, nerukkaaviliornernut, ledningeqarfinnut, kabelilersuinernut assigisaannullu, qinnuteqaatigineqartussavaq nunaminermik atuinnissaq, kommunalbestyrelsemut.

Sanaartorfigisassamut, maskinanik inissiinnissamut, kraninik inissiinnissamut assigisaannullu, utaqqiisaasumik inissiinnissaq qinnutigineqartussavaq kommunalbestyrelsemut. Qinnuteqaatit imaqaassapput sumi inissiinnissamik, sanaassap allaatigineqarneranik kiisalu atortussat qalipaattissallu illut silataani atorineqartussat.


Toqqavissamik tunisineq, tassani ilanngullugu aallareriikkat, kisiannili suli inersimanngitsut, allanut tunniunneqarsinnaanngillat tunineqarsinnaanatillu, nunagissaanermulluunniit aningaasartuutit akilernerqarsimagaluarpata. Sanaartugassanut pilersaarutit taamaatiinnarneqarsimappata suli sanaartukkat ininngitsut toqqavissamik tunineqarsimasooq pisussavaq tamanna nalunaarutigissallugu kommunalbestyrelsemut, taakkulu aalajangertassavaat toqqavissaq allamut tunniunneqarsinnaanersoq imaluunniit nunagissaanermut aningaasartuutit utertinneqarsinnaanersut.

Sanaartornermi oqartussaasut (Namm.Oqart. sinnerlugit kommunalbestyrelse) akuersissutaat pineqareersimassooq sanaartornerlu aallartinneqareersimassalluni kingusinnerpaamik akuersissummiit ukioq ataaseq qaangiutsinnagu. Sanaartorneq inereersimassooq ukiut marluk qaangiutsinnagit akuersissutsip kingornagut. (Sanaartorneq isigineqartarpoq inersimasutut sanaartornermi akuersisartut akuersisimagaangata iserterfigineqarnissaanut).

Sanaartorfigisaaq salinneqareersimasussavaq kingusinnerpaamik qaammatit pingasut qaangiutinnginneranni iserterfigineqareerneraniit. Atulernerata kingornagut ukioq ataaseq qaangiutsinnagu piumasarisasut naammassineqareersimassapput.

Nunagissaanermi akiliutissaq akilernerqareersimanngippat imaluunniit illuliassaq suli aallartinneqarsimanngippat piffissarititaasut iluanni, taava nunaminermik tunisineq atorunnaartutut isigineqassooq. Taava toqqavissaq allamut tunniunneqarsinnaavaq. Suliffeqarfik imaluunniit peqatigiiffik atorunnaarsimappat, taava toqqavik utertinneqassooq.

Illu ineriigaq tunineqarpat imaluunniit kingornunneqarpat, taava toqqavissamik akuersissut tassani piumasarisat nutaamik piginnittussamut tussapput.

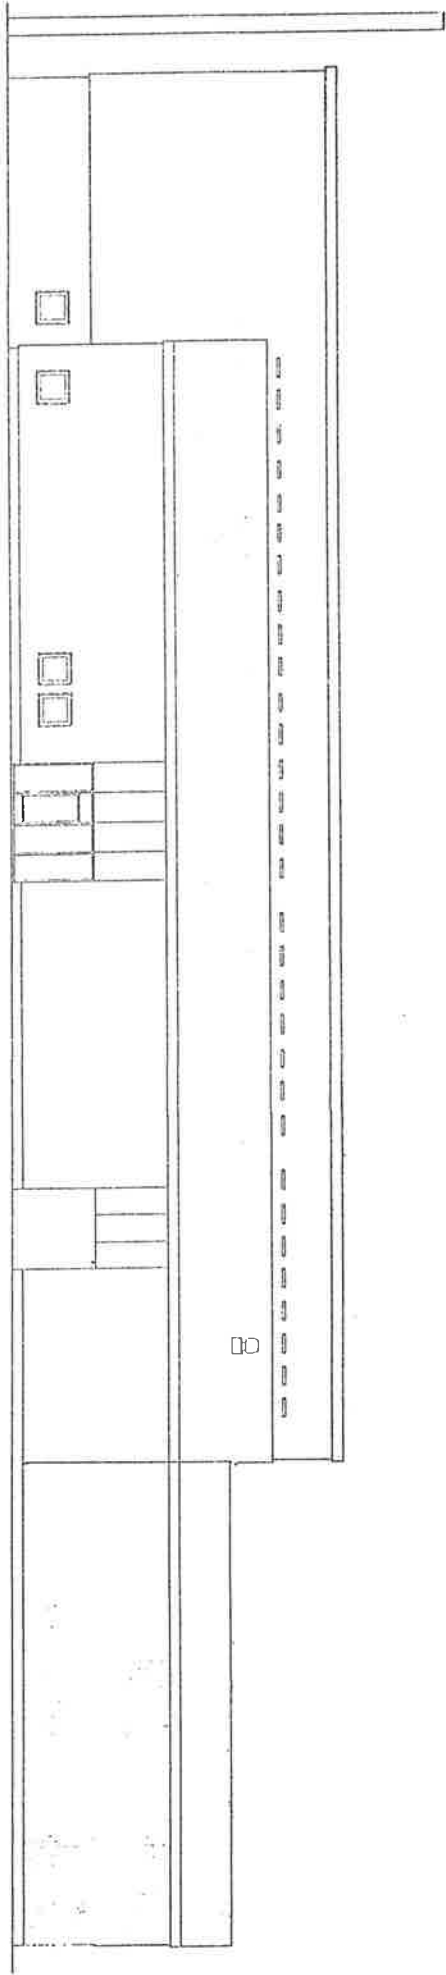

Kilaaniit quersuup iingaa


KNI-p qisuusiavla massakkut alreersoq

Qerititsivik nutaaq

FACADE MOD VEST

EKSIISTERENDE KNI - BYGNING

NYT FRÆSELAGER

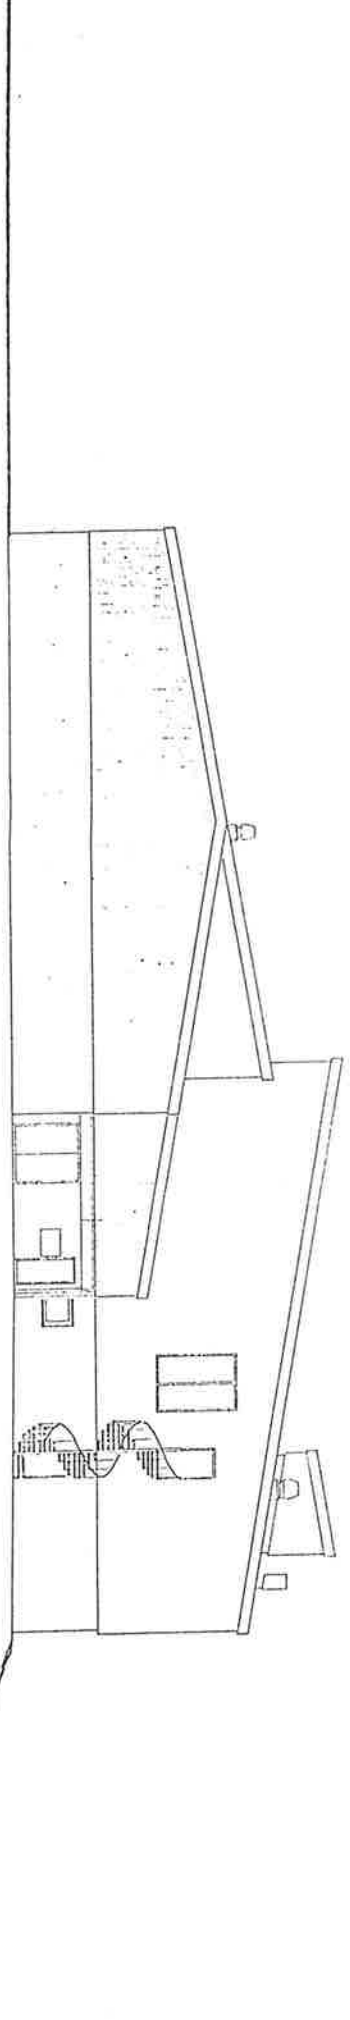

Kujalaaniit quersuup iingaa

Qerititsivik nutaaq

KTU-p suliffissuataa atareersoq

GAVL MOD SYD

NYT FRÆSELAGER

EKSIISTERENDE KTU - PRODUKTION



Signatur:


Ilisamaatit:

Grænse for lokalplan område




Immikkootorta qarfiup killinga

Byggefelt for bygning
med saddeltag

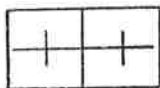

Illunik qalialinnik sanaartorfigi-
neqarsinnaasut

Byggefelt for bygning
med eensidig taghældning

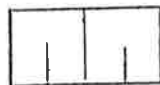

Illunik iluantungaannaatigut qalia-
linnik sanaartorfigineqarsinnaasut

område for kajanlæg



Talittarfiliorfigineqarsinnaasut

Materialeoplagsplads
for KNI



KNI-p atortussanut ilitsivigisinnaa-
sai

Materiale oplagsplads
for KTU



KTU-p atortussanut ilitsivigisinnaa-
sai

Slædespor




Qimussit aqquaat

Område der må nedsprænges og
reguleres



Qaartitemeqartariaqartut nunagis-
sarlugillu

Bykort reference
6800m nord, 4250m øst

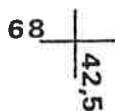


Illoqarfimmut nunap assinga sumiis-
sutsinut 6800 m avannamut, 4250 m
kangimut



Teknisk Forvaltning

April 1990

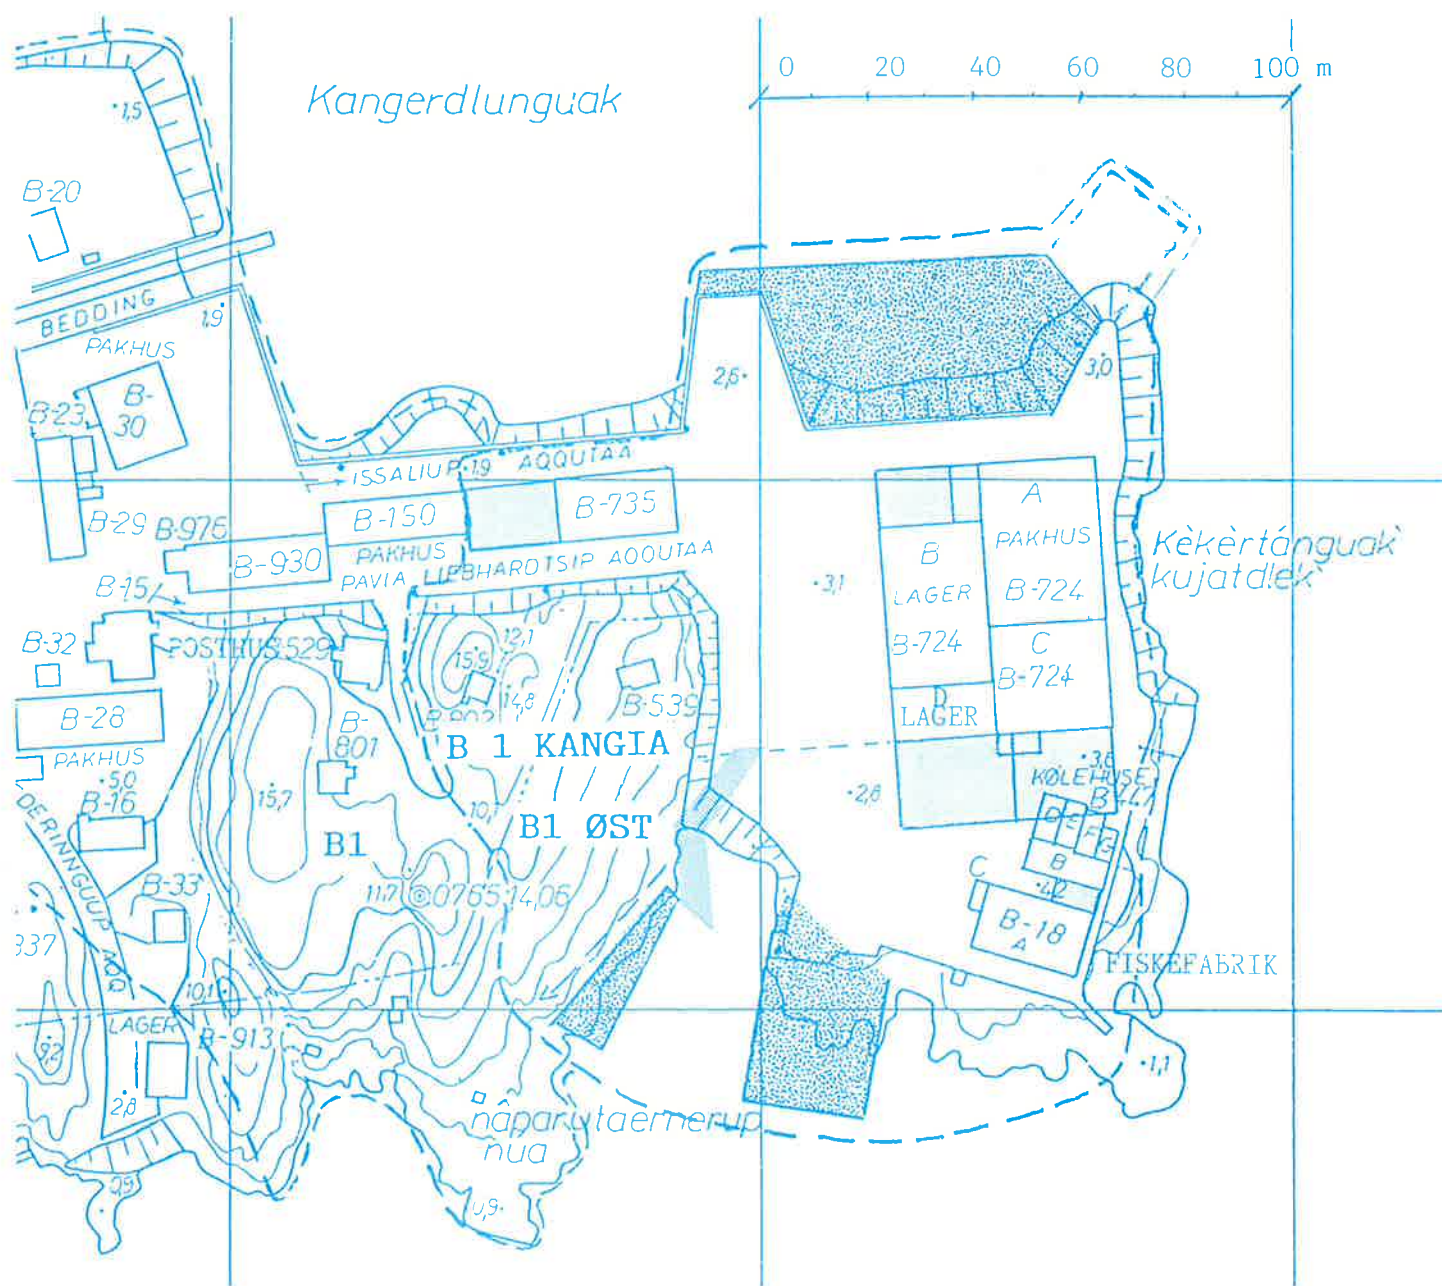

LOKALPLAN P1-ØST

0. Indledning og vedtagelsespåtegninger.

Dette er en **lokalplan** for område **B1-øst** ved havnepakhus og fiskefabrik. Lokalplanforslag af januar 1990, der var til offentlig høring i 6 uger, blev godkendt af kommunalbestyrelsen 24.4. 1990 med nedsående ændringer.

Lokalplanen omfatter tilbygning af 360 m² fryselager til havnepakhus B-724, samt udlægger 4 arealer til senere udvidelse af bygninger for havne- og fiskerifunktioner. Endvidere udlægges 2 områder til udbygning af kajfaciliteter samt et område til nedsprængning for udvidelse af opladsarealerne ved havnen.

Efter bemærkninger fra Nuna-Tek, KNI-Uummannaq samt Handels- og Trafikdirektoratet til lokalplanforslaget, henstilles til bygherren på byggefelt 3, at tilbygningen opføres i størst mulig lighed med den eksisterende B-724.

Afsnit 2.1 2. sætning "Der må inden for området ikke udøves
... eller frembyder forureningsfare for havnebassinet" udgår og erstattes af:

"Der tillades etableret butikker / udsalgssteder for varer der har tilknytning til havnefunktionerne og tømmerladen. Der må inden for området ikke udøves virksomhed, som med væsentlig udsendelse af røg eller lugt er til stor ulempe for omgivelserne eller frembyder forureningsfare for havnebassinet."

Lokalplanen er derefter blevet endeligt godkendt af Hjemmestyrets Økonomidirektorat ved brev 900437 af 27.4. 1990.

Uummannaq den 7/5. 1990.



Borgmester.

0.1 Indholdsfortegnelse:

0.	Indledning og vedtagelsespåtegninger.....	side 0
0.1	Indholdsfortegnelse.....	side 1
1.	<u>Redegørelses-del</u>	side 2
1.1	Hvad er en lokalplan.....	side 2
1.2	Lokalplanens formål og indhold.....	side 2
1.3	Forhold til øvrig planlægning.....	side 2
1.4	Retsvirkninger.....	side 3
2.	<u>Vedtægts-del</u>	side 4
2.1	Områdets anvendelse.....	side 4
2.2	Veje og stier.....	side 5
2.3	Ledningsanlæg.....	side 5
2.4	Bebyggelsen.....	side 6
2.5	Kajarealer.....	side 7
2.6	Saneringer.....	side 7
2.7	Byggemodningsudgifter.....	side 7
2.8	Udbygningstakt.....	side 8
2.9	Arealtildelingsvilkår.....	side 8
3.	Fordelingsliste.....	side 9
	Oversigtskort 1:2000	forsiden
	Kortbilag 1:500 for lokalplan B1-øst.....	midtersiderne 10-11
	Signatur forklaring til kortbilag.....	side 12
	Skitse af nyt fryselager på byggefelt 3.....	side 13

1. Redegørelses-del.

1.1 Hvad er en lokalplan?

I en lokalplan fastlægges hvad der må ske i et område, mere detaljeret end i den overordnede byplan.

Lokalplanen fastlægger anvendelsesform, placering og udseende af fremtidigt byggeri, saneringer, ledningsanlæg m.v. Lokalplanen udlægger areal til vej og stiformål samt fastlægger økonomiske vilkår for byggemodningsudgifternes fordeling.

Lokalplaner udarbejdes af kommunen i henhold til bestemmelserne i "Hjemmestyrebekendtgørelse nr 25 af 9. november 1987 om kommune- og områdeplanelægning" og "Landstingsforordning nr 6 af 19. december 1986 om arealanvendelse og planlægning". Da der ikke foreligger nogen ny-godkendt kommuneplan for Uummannaq udarbejdet efter bekendtgørelse 25, skal lokalplaner ind til videre udarbejdes efter tidligere regler (§33 st.2). Uummannaq's byplan, der blev godkendt af hjemmestyret i oktober 1983, er således stadig gældende.

Lokalplaner for Uummannaq skal derfor efter offentliggørelsen, ud over godkendelse af kommunalbestyrelsen, også godkendes af landstytret. Når lokalplanen er endeligt godkendt af landstytret, udsendes bekendtgørelse herom, og planens vedtægter er trådt i kraft, jfr. afsnit 1.4.

1.2 Lokalplanens formål og indhold.

For at kunne opbevare den stigende mængde færdigvarer fra fiskefabrikken gennem vinterperioden, er en udvidelse af KTU's fryselager nødvendigt. Den øgede godsmængde og returembalage gør en udvidelse af kajfaciliteterne og oplagspladserne ønskelig.

Lokalplan B1-øst har til formål at udnytte området ved havnepakhuset til udvidelse af KTU's fryselager samt udlægge areal til udvidelse af pakhus- og kajfaciliteterne samt nyt oplagsareal.

I forbindelse hermed udlægges areal til brandvejadgang fra Isaaliup Aqqutaa til pakhus, fiskefabrik samt evt. videreførsel mod sydvest til Frederinguup Aqqutaa.

Der tilstræbes lette forhold for vinterindhandling fra slæder ved at sikre et slædespor fra havisen til oplagsområdet ved KTU.

1.3 Forhold til øvrig planlægning.

Områdets afgrænsning er vist på forsiden og på kortbilaget.

Byplan.

Lokalplanen for B1 er i overensstemmelse med byplanen, hvori B1 udlægges til havneformål.

Arealudlæggene til udvidelse af skonnertkaj og fiskerikaj er i overensstemmelse med Sektorplan for havneanlæg 1990-99.

Andre lokalplaner.

Naboområdet lidt mod vest er udlagt til centerformål; godkendt lokalplan for centerområdet af oktober 1985 foreligger.

Klausulerede zoner.

Byplanen nævner ingen klausulerede zoner for området. Olie-bunkringsarrangementet nord for B-724 har dog særlige brandafstande, jfr. "Tekniske forskrifter for brandfarlige væsker".

Naboforhold.

Vej- og stiforbindelsen mod vest er i overensstemmelse med det i lokalplan for centerområdet udlagte.

Sten- og gruslosning på skonnertkajen giver ofte anledning til klager over tilsmudsning af fisk og materialer samt u hensigtsmæssige lossetidspunkter p.g.a. den lille kaj. Hvis intentionerne i "Hjemmestyrets landstingsforordning nr. 12 af 22.12.1988 om beskyttelse af miljøet" skal føres ud i livet, må sten og gruslosningen flyttes til anden kaj eller kajfronten udvides. Ang. økonomisk planlægning henvises til afsnit 2.8 Udbygningstakt.

1.4 Retsvirkninger.

Midlertidige retsvirkninger når lokalplanforslaget er udsendt.

Når kommunalbestyrelsen har offentliggjort et forslag til lokalplan, må intet areal der er omfattet af forslaget, udnyttes på en måde, der kan foregribe offentlighedens inddragelse og foregribe indholdet af den endelige plan. Den eksisterende lovlige anvendelse af arealer og bygninger kan fortsætte som hidtil.

Endelige retsvirkninger når lokalplanen er vedtaget.

Når lokalplanen er godkendt af kommunalbestyrelsen og landsstyret, må intet areal inden for lokalplanområdet herefter bebygges eller på anden måde anvendes i strid med planen.

Kommunalbestyrelsen kan dog foretage mindre betydende afvigelser fra en lokalplan, under forudsætning af, at det ikke ændrer områdets

særlige karakter eller generelle anvendelse. Disse mindre afvigelser skal fremlægges til orientering for naboer, der herefter har 2 ugers frist til at fremsende bemærkninger. Større afvigelser kræver dog udarbejdelse af en ny lokalplan.

Når sanering er nødvendig for gennemførelse af en lokalplan, kan der foretages ekspropriation efter gældende regler.

Advarsel eller bøde idømmes den, der

unddrager et areal almen benyttelse uden arealtildeling,
ændrer udnyttelsen af et areal uden arealtildeling, eller
overtræder bestemmelserne i denne lokalplan.

Ejeren af en ejendom eller brugeren af et areal er forpligtiget til at berigtige et ulovligt forhold. Efterkommer ejeren eller brugeren ikke et meddelt påbud herom, kan det ved dom pålægges vedkommende inden en fastsat tidsfrist at berigtige forholdet.

Hvis et ved dom meddelt påbud ikke er efterkommet inden for den i dommen fastsatte frist, kan kommunalbestyrelsen foretage det nødvendige til forholdets berigtigelse på ejerens regning.

Ankeinstans.

Kommunalbestyrelsens afgørelse i sager om arealanvendelse kan indbringes for:

Landsstyret, økonomidirektorat/ fysisk planlægning
Box 1037, 3900 NUUK

Klage skal være indgivet senest 2 måneder efter kommunalbestyrelsens afgørelse er modtaget.

2. Vedtægts-del.

2.1 Områdets anvendelse.

Området udlægges til havneformål med pakhus, frysehus, fiskefabrik, kajanlæg og kontorer med tilhørende lednings- og vejanlæg samt oplagsplads.

Der må inden for området ikke udøves nogen art af virksomhed, som med udsendelse af støv, røg, lugt, støj eller på anden måde er til væsentlig ulempe for omgivelserne eller frembyder forureningsfare for havnebassinet.

Kommunalbestyrelsen kan forbyde at der i området parkeres eller henstilles arbejdskøretøjer, materialer, både eller tøjres hunde, som er til gene for områdets brugere.

Opstilling af materiel på den nordlige del af pladsen skal ske efter retningslinjer godkendt af KNI, og for den sydlige del af pladsen efter retningslinjer godkendt af KTU, jfr. signaturene på kortbilletget.

Området vest for materialepladsen tillades nedsprængt og reguleret til samme højde som havnepladsen, for anvendelse som oplagsområde.

Byggefelt 1 udlægges til havnekontor/lager, byggefelt 2 til udvidelse af havnepakhus, byggefelt 3 til fryselager, byggefelt 4 til udvidelse af fiskefabrik og felt 5 til udvidelse af fabrikskontor.

Øst for skonnertkajen udlægges areal til udvidelse af kajområdet, evt. til atlantkaj. Mod syd udlægges arealer til ombygning af nuværende fiskeløsserampe til en egentlig fiskerikaj.

2.2 Veje og stier.

Fra Issaliup Aqqutaa skal der friholdes en minimum 5m bred brandvejsadgang, dels til oliebunkringsanlæg mod øst og dels til fiskefabrik B-18. Denne brandvej kan evt. videreføres syd om halvøen til forbindelse med Frederinnguup Aqqutaa.

En opkørselsmulighed for hundeslæder fra isen til oplagsarealet ved KTU skal opretholdes, men kan omlægges afhængig af den aktuelle kajudformning og hvor isfoden er egnet til slædekørsel.

Kommunalbestyrelsen kan forlange skredfarlige klippeblokke eller store sten, der er blevet løsthængende efter sprængnings- eller påfyldningsarbejde, fjernet eller sikret af bygherren, såfremt de løse klippestykker frembyder en fare for mennesker der færdes i området. Hunde må ikke tøjres så de kan nå ud på offentligt færdselsareal eller oplagsplads.

2.3 Ledningsanlæg.

De eksisterende ledningsforsyninger tillades ført videre, og der må anlægges installationer til indpumpning af saltvand til rengørings- og brandslukningsformål.

Alle nyopførelser med vandindstallation skal kloakeres. Sort afløbsvand fra vandskylende WC'er skal føres til samletank eller sammen med gråt spildevand til udløb i havet hvis sundhedsmyndigheden finder

udløbsstedet forsvarligt.

Alle ledningsanlæg incl. ventilkasser o.l. må kun etableres når arealtildeling er opnået. Ledninger skal på reguleret terræn fremføres under terræn.

Det er ikke tilladt at udlede olie, benzin, syre, gifte eller andre sundhedsskadelige kemikalier hverken på arealet, i afløbsledningerne eller til grøfterne.

2.4 Bebyggelsen.

Bebyggelse må kun opføres inden for de på kortbilaget viste byggefelter og i de anførte antal etager. Da der ikke foreligger projekter for andre byggerier end frysehus på byggefelt 3, kan mindre justeringer af byggefelterne tillades jfr. afsnit 1.4, dog må byggefeltets samlede antal m² ikke øges.

Kommunalbestyrelsen kan nægte arealtildeling, hvis et byggeprojekt skønnes at give en for ringe udnyttelse af et udlagt byggefelt.

Bygningshøjden må for ingen af bygningerne overstige 20m målt fra laveste terrænpunkt og lodret op til tagkant, gældende for hele fundamentsranden.

Fundamentshøjden må højst være 3,5m. Der kan gives tilladelse til udnyttelse af kælder. Husene tillades opført med forskudte planer og facadespring.

Husenes ydre beklædning skal i materiale- og farvevalg være som den bygning der tilbygges.

Taghældningen skal for alle byggefelterne være som den bygning der tilbygges.

Opsætning af skilte på over 1 m² eller lysskilte må kun ske efter kommunalbestyrelsens godkendelse af hvert enkelt skilt.

Byggefelterne udlægges til:

1. Havnekontor/lager, 180 m² i max 2 etager, saddeltag.
2. Havnepakhus, 200 m² med samme taghøjde som eksisterende B-724, eensidig taghældning.
3. Fryselager, 360 m² i max samme taghøjde som eksisterende pakhus, saddeltag.
4. Fiskefabrik, 315 m² i max samme taghøjde som eksisterende pakhus B-724, eensidig taghældning.
5. Kontor til fiskefabrik, 40 m² i 1 etage, saddeltag eller eensidig taghældning.

2.5 Kajarealer.

Skonnertkajen nord for B-724 tillades udvidet ved forlængelse mod øst og fremrykning af kajfronten til opnåelse af tilstrækkelig vanddybde. Fiskeløsserampen vest for KTU B-18 tillades udbygget til fiskrikaj med læmoler og bagarealer ved udbygning i bugten mod vest.

På kajarealer skal etableres orienteringsbelysning såfremt kajarealet ikke afspærres for offentlig færdsel efter mørkets frembrud. For ingen af kajanlæggene foreligger der p.t. skitseprojekt.

2.6 Saneringer.

Bebyggelse på byggefelt 3 kræver nedtagning af vestdelen af lager "B" a.h.t. brandafstand samt flytning af frysecontainer "D".

Bebyggelse på byggefelt 4 kræver flytning af frysecontainerne "E", "F" og "G" samt evt lagerrum "B" afhængig af byggeriets omfang.

Nedsprængning af arealet vest for oplagspladsen kan kræve sanering af boligerne B-539 og B-802, afhængig af omfanget af det regulerede areals størrelse.

Ligeledes kan en omlægning af vand- og olierørledninger blive nødvendig.

2.7 Byggemodnings udgifter.

De af kommunen afholdte udgifter til saneringer, brandveje, adgangsstier, parkeringspladser, slædespor, grøfteanlæg, regulering af terræn m.v. kan fordeles som byggemodningsafgift mellem de arealtildelte byggefelter eller dem der senere benytter et nyetableret oplagsareal. Kommunalbestyrelsen afgør hvilken andel af byggemodningsudgifterne bygherrerne eller brugerne skal afholde.

Anlæg af stikledninger til både vand og kloak betales af bygherren for det tilsluttede byggefelt. Kommunalbestyrelsen kan træffe beslutning om fordeling af anlægsudgifterne for fælles vandstikledninger og fælleskloaker.

Drift af stikledninger til både vand og kloak betales af ejeren af det tilsluttede byggefelt. Kommunalbestyrelsen kan sætte retningslinjer for fordeling af driftudgifterne til fælles vandstikledninger og fælleskloakledninger.

Anlæg og drift af el-, køl- og fjernvarme-stikledninger sker efter aftale med el-, køl- og fjernvarme-leverandør.

2.8 Udbygningstakt.

Etablering af KTU's frysehus på byggefelt 3 er afsat i hjemmestyrets finanslov 1990.

Kajanlæg er indplaceret i Hjemmestyrets finanslovforslag 1992-93.

Byggeri på byggefelterne 1, 2, 4 og 5 samt nedsprængning af oplagsarealet mod vest er p.t. ikke indplaceret i offentlige budgetter.

2.9 Arealtildelingsvilkår.

Til ethvert byggeri, husudvidelse, opførelse af drivhus, terrasse, tørrestativ, hundegård, legeplads, indhegning, ledningsanlæg, kabelanlæg o.l. skal der søges om arealtildeling hos kommunalbestyrelsen.

Til etablering af byggeplads, opstilling af blandemaskiner, byggekraner o.l. skal der søges om midlertidig arealtildeling hos kommunalbestyrelsen.

En arealansøgning skal indholde placeringsønske, bygningsbeskrivelse samt materiale- og farvevalg til yderbeklædningen.

En arealtildeling, herunder også til et påbegyndt men ikke færdiggjort byggeri, kan ikke overdrages eller videresælges, uanset om byggemodningsudgifterne er betalt. Hvis byggeplaner opgives inden et byggeri er færdigt har vedkommende, der har fået arealtildelingen, pligt til at melde dette til kommunalbestyrelsen, som derefter tager stilling til evt. tildeling af arealet til anden side og evt. tilbagebetaling af byggemodningsomkostninger.

Bygningsmyndighedens (kommunalbestyrelsens på Hjemmestyrets vegne) byggetilladelse skal være indhentet og byggeriet påbegyndt senest 1. år efter arealtildelingen.

Byggeriet skal være færdiggjort inden 2 år efter arealtildelingen. (Byggeriet betragtes som færdigt når bygningsmyndighedens ibrugtagningstilladelse foreligger).

Byggepladsen skal være ryddet senest 3 måneder efter ibrugtagningen. De ved arealtildelingen stillede vilkår skal være opfyldt inden 1 år efter ibrugtagningen.

Er en byggemodningsandel ikke betalt, eller er byggeriet ikke påbegyndt inden de fastsatte tidsfrister, betragtes arealtildelingen som bortfaldet. Arealet kan da frit tildeles til anden side. Opløses en virksomhed eller forening, skal et arealtildelt område tilbageleveres.

Sælges eller arves et færdigopført hus, overgår arealtildelingen og dennes betingelser automatisk til den nye ejer.

3.0 Fordelingsliste.

Pilersaarusiaq makkununga agguanneqassooq:

Lokalplanen tilsendes:

- 2 eks. Hjemmestyret økonomi direktorat, Økonomisk og fysisk planlægning, Box 1037, 3900 Nuuk.
- 2 eks. Hjemmestyret erhversdirektoratet, Box 269, 3900 Nuuk.
- 2 eks. Hjemmestyret Boligdirektoratet, Box 1070, 3900 Nuuk.
- 2 eks. Nuna-Tek direktoratet, Box 1044, 3900 Nuuk.
- 2 eks. Hjemmestyret Handels- og trafikdirektoratet, Box 1036, 3900 Nuuk.
- 1 eks. Hjemmestyret Sekretariat, 3. kontor Miljø- og naturforvaltning, Box 1015, 3900 Nuuk.
- 3 eks. Landsbiblioteket, Box 1011, 3900 Nuuk.
- 3 eks. Det Kongelige bibliotek, Pligtafleveringskontor. Christians brygge 8, 1219 København K.
- 1 eks. Politiet, Box 39, 3961 Uummannaq.
- 1 eks. Brandvæsenet, Box 70, 3961 Uummannaq.
- 1 eks. Nuna-Tek Teleregioncenter, Box 217, 3950 Aasiaat.
- 1 eks. Nuna-Tek Distriktingeniør, Box 113, 3951 Ilulissat.
- 1 eks. Nuna-Tek Teletjeneste B138, Box 13, 3961 Uummannaq.
- 1 eks. Nuna-Tek byggetjeneste, Box 72, 3961 Uummannaq.
- 3 eks. Nuna-Tek energitjeneste, Box 22, 3961 Uummannaq.
- 1 eks. Kultur & Undervis. forvaltningen, Box 73, 3961 Uummannaq.
- 1 eks. Museet B-9, 3961 Uummannaq.
- 1 eks. Landsmuseet, box 145, 3900 Nuuk.
- 2 eks. KTU Hovedkontor, Box 270, 3900 Nuuk.
- 2 eks. KTU, Box 40, 3961 Uummannaq.
- 2 eks. KNI Bygningsafdeling, Box 1008, 3900 Nuuk.
- 2 eks. KNI Handelchef, B-18, 3961 Uummannaq.
- 1 eks. Sygehuset, Box 71, 3961 Uummannaq.
- 1 eks. Hallen, ejer B-539, 3961 Uummannaq.

0 5 10 20 m

N
Av



UUMMANNAQ KOMMUNE
TEKNISK FORVALTNING
POSTBOKS 70 - TLF. 48 277 - 3961 UUMMANNAQ - TELEX 91506

SAG: **Lokalplan B1 øst**

MÅL: **1:500**
PROJ./SIGN. **nm**
DATO **1990**
TEGN.NR.: **1**



B1 vest

B1 øst

68

42,5

68

42,5

© 0865.2.36