



Immikkoortortami B1-Kujataanut Napparutaarnerup Nuua-nut pilersaarut.

LOKALPLAN B1-SYD Napparutaarnerup Nuua.



Juni 2006

IMARISAI:**Qupp. Imaa:****1 Imarisaata alassimaffiat****2 Aallaqqaasiut akuerineqarneratalu atsiornera.****3 1. NASSUIAAT****3 1.1 Immikkoortortaqarfimmut pilersaarut sunaana?****3 1.2 Immikkoortortaqarfimmut pilersaarutip tunngavia.****3 1.3 Pilersaarutinut allanut sanilliussineq.****3 1.4 Inatsisitigut kingunerisinnaasai.****4 2. ILEQQOREQQUSAT****4 2.1 Siunertaa****5 2.2 Sumiiffiup atorneqarnissaa****5 2.3 Aqqusernit aqqusineeqqallu****6 2.4 Ledningeqarfiiit nunagissaanerlu****6 2.5 Sanaartorfigineqarnissaa****7 2.6 Sumiiffiit immikkut piumasaqaatitaqarfiusut****7 2.7 Ataatsimoorussanut aningaasartuutit****7 2.8 Ineriartortinnejarnissaata tulleriinnilorsorneqarneri eqqiluisaарnerlu.****7 3. Agguaannejarnissaanut allattuiffik****8 . Titartagaq 1, B1-kujataa, 1:1000**

Aallaqqaasiut akuerineqarneratalu atsiorneqarnera.

Kommunemut pilersaarutip siunertaraa pilersissallugit sullivigineqarsinnaasut pigisaqarfimmi assartuinermi umiarsualivimmik ineriertortitsinermi. Pilersaarummi B1-mi immikkoortinnejqarput umiarsualivik aamma aalisakkanut fabrikki aammalu kangiatungaa 1990-mi pilersarusiornejqarpoq Namm. Oqartussat umiarsualiveqarnermut immikkoortortaqarfianut pilersaarutit malillugit.

KNI-p kissaatigaa pigisaqarfimmi angalasarnissaq pissasoq qaatsiartaat atorlugu tassungalu tunngatillugu qaatsiartaammut inissiisarfissaq. Inissiisarfik toqqaveqartinneqarusooppoq sissap qulinnguani, quersuit eqqaanni nioqquqtsanik assartuisarnissaq eqqarsaatigalugu illoqarfiallu eqqaani ilaasartussat eqqarsaatigalugit. Sanaartungassatut pilersaarusiap avammut saqqummiunneqareersorlu KNI-ip nunaminertamik qinnuteqaatini tunuartippaa peqquteqarporlu Qaarsuni pilersitsiniarnermi periarfissarititat akikinnerunerat. Namminersorlutik ingerlataqartuninngaanniit kissaatinginartillungu saqqummiisoqartarnikuovoq tunisassiorfimmik nutaamik pilersitsiniarnermi periarfissiisoqarnissaa soorlu puisit amiinik tunitsivimmik soorluli aamma aalisakkanik puoorivimmik sanasoqarnissaa.

Siunnersuummi uani immikkoortinnejqarput sanaartorfissat marluk B1-Kujataani suliffiliornissamut neqinik aalisakkanillu tunisassiorfissamut imaluunniit umiarsualivimmut attuumassuteqartunik suliffeqarfinnut ilitsivissanik talittarfimmullu tunngasunik tassungalu atatillugu quersuarnik toqqorsivinnik talitarfeqarnermilu attuumassuteqartunik.

Siunnersummut akerliliinissamut piffissaritinnejqarsimavoq 9. august 2005-miit 21.september 2005-imut. Oqaaseqaatit akerliliissutilu ukuningga tiguneqarput : KNAPP, Royal Greenland, Nukissiorfiit, Royal Arctic Line aamma Avatangiisinut Pinngortitamullu Pisortaqarfimmi Sanaartungassanut Pilersaarusiornermi Immikkoortortaqarfik.

Akerliliissutit ilaasa nangaanartuutippaat qaatsiartaatip siku aserorterpangu qimussinut qamuteralannullu sikukkut angalaniarnerup ajornarninngornissaa. Akerliliissutaasimangaluit peqqutaarupput KNI-ip qaatsiartaammut atorneqartussamut nunaminertamik qinnuteqaatingisimasaraluani tunuartimmangu Oqaaseqaatit sinneruttut allat uumap allakkiap imarisaata oqaasertaannut naleqqussaataasimapput.

Teknik-imut Avatangiisinullu Ataatsimiisitaliap 10. april 2006 siunnersuut akuerisassanngorlungu innersuussutingaa.


Iolloqarfiup immikkoortortaanut pilersarusiaq Kommunalbestyrelse-p 27. juni 2006 ataatsimiinnermini akuersissutingaa. Aaliangiussarlu tamanut paassisutissiisutigineqarpoq, aagguaanneqarfissaanullu nassiuunneqarluni taamaasillunilu pilersarusiaq atuutilersinneqarluni.

Uummannaq ulloq 30/7 2006

Uummannaq ulloq / 2006



Jens Lars Fleischer
Borgmesteri

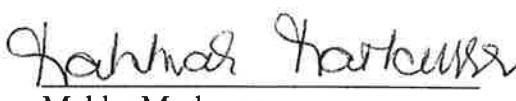

Makka Markussen
Allattoqarfimmi pisortaq

1. Nassuaat.

1.1 Immikkoortortaqarfimmumt pilersaarut sunaana?

Immikkoortortaqarfimmumt pilersaarummi aalajangersarneqartarpum sumiiffimmi susoqassanersoq, Kommunemut pilersarusiamit erseqqinnerusumik.

Immikkoortortaqarfimmumt pilersaarummi soorlu aalajangersarneqartarpum siunissami sanaartugassat inissinneqarnissaat isikkussaallu, illunik piiaanerit, biilinut unittarfiit, aqqusernit aaqqusineeqqallu kiisalu aalajangersarneqartarlutik atortunut ataatsimoorussanut aningaasartuutit.

Immikkoortortaqarfimmumt pilersaarut kommunemit suliarineqartarpum tunngavingineqartarlutik aalajangersakkat Namminersornerullutik Oqartussat nalunaarutaanni nr. 23 ulloqartoq 18.11.1992 nunaminertamik atuisinnaanermi pilersarusiorermillu imaqtut.

1.2 Immikkoortortaqarfimmumt pilersaarutip siunertaa.

Namminersorlutik ingerlataqartut pilersaaruteqarput suliffeqarfimmik pilersitsissallutik aalisakkanik tunisassiorermi suliareqqiisarfissamik Royal Greenland-ip fabrikkiinut attuumassuteqarsinnaasunik soorlu aamma amernik tunitsivimmik.

Kissaatingisat toqqammavingalungit pilersaarummi sanaartorfissat marluk immikkoortinnejarsimapput umiarsualivimmumt tunngassuteqartunik toqqorsivissanik aammalu aalisakkak amernilluunniit suliareqqiisarfissanik atorneqartussanngorlungit.

1.3 Pilersaarutinut allanut sanilliussineq.

Pilersarusiorneq pingaarterusoq.

Sumiiffiup killeqafia naleqquttuovoq kommunemut pilersarusiamut februar 1994-meersumut.

Tamanna siusinnerusukkut pilersarusiorfigineqarsimannngilaq. Eqqaaniittoq B1-ip kangia pilersarusiorfigineqarsimavoq april 1990-imi.

Oqartussaasut allat.

Piumasarisaat takuneqarsinnaapput kommunemut pilersaarummi, taannalu innersuussutigineqarpoq.

Immikkoortortap B1-ip kujataa inissismavoq umiarsualiveqarnerup immikkoortortataa kujatinnguani. Sanaartorfissat naammassineqariarpata pissusissamisuussaaq B1-ip kujatinngua pulasariaalu umiarsualiveqarnerup killeqarfiata iluaniilersinneqarunik.

1.4 Inatsisitigut kingunerisinnaasai.

Immikkoortortaqarfimmumt pilersarusiamut siunnersuutip nassiunnejarsimasup inatsisitigut kinguneringallangai.

Immikkoortortap pilersarusiuunnissaatut siunnersuut tamanut ammasumik saqqummiunnejareersimappat, nunaminertaq sunaluunniit siunnersuummut ilaasoq ima atorneqassanngilaq pisortat nunaminertamik tigusinissaat imaluunniit inaarutaasumik pilersaarutip imarisassai siumoortumik iliuuseqarfigineqararlutik. Nunaminertat iluutilluunniit inatsisit malillugit atorneqareernerat ingerlaannarsinnaavoq.

Immikkoortortamut pilersaarusiap akuerisaasut inaarutaasumik inatsisitigut kingunerisai. Tamanut saqqummiunneqarsimanissaanut piffissaq qaangiuppat, siunnersuut oqaluuserineqassooq kiisalu akerliliissutaasimasinaasut kingumut kommunalbestyrelsemitt. Akerliliissutit oqaaseqaatilluunniit tunngavigalugit kissaatigineqarpat pilersaarusiap annertuumik allanngortinnejarnissaa, tamanna tamanut saqqummiunneqassooq immikkoortortamut pilersaarutitut nutaatut.

Immikkoortortamut pilersaarusiqa naammassillugu kommunalbestyrelsemitt akuerineqareerpat, atortuulersinneqarlunilu tamanna pillugu nalunaaruteqarnikkut, immikkoortortaqrifimmi pilersaarusiastup iluani nunaminertaq sunaluunniit pilersaarusiamut akerliusumik illuliorfigeqqusaanngilaq imaluunniit allatut iliorluni atorneqartussaanngilaq pilersaarusiamut akerliusumik.

Taamaattoq kommunalbestyrelsep immikkoortortami pilersaarusiami allannguutit annikinnerullutillu soqtaannginnerusut akuerisinnaavai, nunaminertat immikkut ittuusussaannik immikkulluunniit atorneqarnissaannik allanngortitsinngippata. Allannguutit annikinnerusut taamaattut saniliusunut ilisimatitsissutitut saqqummiunneqartassapput, taakkulu tassanngaanniit sapaatip akunneri marluk oqaaseqaatinik saqqummiussinissaminut periarfissarissavaat. Allannguutit annertunerussappata piumasarineqarpoq nutaamik immikkoortortaqrifik pilersaarusiorneqassasoq, nutaamik tamanut saqqummiunneqarneranik nutaamillu inaarutaasumik pilersaarusiunneranik kinguneqartumik.

Immikkoortortaqrifimmut pilersaarusiornерup ingerlanneqarneranut pisariaqarpat illunik piiaanissaq, tamanna ingerlanneqarsinnaavoq landstingip inatsisaa nr. 25 ulloqartoq 30.10.1992 malillugu.

Namminersornerullutik Oqartussat nunaminertat atorneqarnerat pilersaarusiornерallu pillugit nalunaarutaanni, nr.23-mi, novemberip 18-ani 1992-meersumi § 52 malillugu mianersoqqusisoqarsinnaavoq imaluunniit akiliisitsisoqarsinnaalluni:

- Nunaminertap akuersissutitaqanngitsumik nalinginnaasumik atorneqarsinnaanera pinngitsoortinnejepat,
- Nutaamik nunaminertap atorneqarnissaannik akuerineqaqqaarani nunaminertamik illumilluunniit allanngortitsisoqarpat, imaluunniit
- Immikkoortortap pilersaarusiornерani matumani aalajangersakkat unioqqutinnejepat.

Illumik piginnittooq imaluunniit nunaminertamik atuisoq unioqqutitsinerit aaqqinnissaannut pisussaatitaavoq. Piginnituusup atuisulluunniit taama peqquneqarluni nalunaarfingineqarneq maleruanngikkuniuk, piffissap aalajangersimasup qaangiutinnginnerani aaqqiinissaminut eqqartuussinikkut peqquneqarsinnaavoq.

Maalaarfissat.

Nunaminertat atorneqarnerat pillugu kommunalbestyrelsep aalajangerner Naalakkersuisunut aalajangigassanngorlugit saqqummiunneqarsinnaapput. Allakkatigut naammagittaalliorneq kommunemut nassiunneqassaaq, tassanngaanniillu Naalakkersuisunut maalaarut ingerlateqqinnejepassalluni, pisariaqartitsineq naapertorlugu suliap suliarineqarnera pillugu oqaasertalikkamik.

Kommunalbestyrelsep aalajangereranii kingusinnerpaamik qaammatit marluk qaangiunneranni maalaartoqareersimasooq.

2. ILEQQOREQQUSAT.

2.1 Siunertaa.

Pilersaarutip siunertaraa umiarsualiviup B1 eqqaa illoqarfimmijittoo Napparutaarnerup Nuua inuutissarsiutinut ingerlatsivittut quersuarnut tunisassiorfinnullu umiarsualivimmuit tunngassuteqartunut ingerlatsivittut, tassungalu ilanngullugu neqinut aalisakkanullu tunisassiorfissatut atorneqartussanngorlungu immikkoortinneqarsimalluni. Tamanna pisooq sanaartorfissanik marlunnik immikkoortitsinikkut kiisalu felt 1-miit immamut atassuteqarsinnaanermut.

2.2 Sumiiffiup atorneqarnissa.

Tamanna immikkortinneqassooq umiarsualivittut inuutissarsionermillu ingerlatsivittut suliffeqarfinnut ingerlataqartunut nioqqutissanut assartuinernut angallannermilu ilaasussanut imaluunniit neqinik, amernik aalisakkanillu tunisassiornernut, tamakkununnga ilanngullugit aqqusernit, talittarfik, quersuit, ledningeqarfiit, ilitsiviit bilinullu unittarfiit.

Tamaani suliffinnik ingerlatsisoqassanngilaq akornusersuisinnaasunik pujoralammik, putsumik, tipimik, nipiliorfinnik allanilluunniit akornusersuisinnaasunik avatangiisiniut tamaaniluunniit atuisunik. Kommunalbestyrelsep inerteqqtigisinnaavaa tunisassiorfiit, tamakku akornusersuisinnaappata sakkortuumik tipiliornernik putsumilluunniit eqqaamiorisat tunisassiornerannut akornutaasunik imaluunniit sakkortuumik akornusersuisunut.

B-1 kujataata iluani tamarmi qimminik pituttuisoqassanngilaq suliffeqarfiit tamaaniittut eqqarsaatigalugit.

2.3 Aqqusernit aqqusineeqqallu.

Nunaminertamik immikkoortitsisoqassooq Pilaffimmut aqquserngup narlorneqarnissaanut. Aqqusineq silissuesqassooq 6 m-nik taavalu sinaani 2 m-nik silissusilimmik immikkoortitsisoqassalluni sanaartornissamut ungalulersuinissamullu aputaajaanermut ledningeqarfinnullu atorsinnaasunik. Angallannermi isikkiviginissaq eqqarsaatigalugu sivisuumik bilinik uninngasoqartassanngilaq aqqusinermiit 2 m tikillugit, tassalu unnuisoqarsinnaanani.

Sanaartorfissami 1-mi kraniliisoqarsinnaavoq imaluunniit usingiaasoqarsinnaalluni usilersortoqarsinnaallunilu kiisalu sikumut aqqartarfekqarsinnaalluni. Saanartorfissami 2-mi nuna manissarneqarsinnaavoq ilitsivissat.

Sanaartorfissaq nunalu tamaaniittoq qaartiterneqarsinnaavoq manissarneqarlunilu atortussanik ilitsivittut suliffeqarfinnut umiarsualivimmullu atuumassuteqartunik. Sineriaq tamanna manissarneqarsinnaavoq ilitsivissatut, amusisarfissatut talittarfittulluunniit.

Tamaani minnerpaamik ataatsimik bilinut unittarfiliortoqarsinnaavoq. Aqqusinerni, aqqusineeqqani, talittarfimmi, ilitsivinni, kranit eqqaanni tummeqqanilu napparusiortoqarsinnaavoq qullilerfissanik sissallu eqqaani.

2.4 Ledningeqarfiit.

Maanna pilersuinermi ledningeqarfiit ukioq naallugu imeqarneq, innaallagiaq telemut attaveqaatit eqqaamiorisanut ingerlanneqarnissaat akuerineqarpoq B 1 kujataanut tamatumma pilersorneqarnissaanut.

Oliamut ledningit tankeqarfimmut allangortinneqarussaapput nutaamik inissillugit B1-kujataata avannamut kimmut taamaalilluni sanaartorfissaq 2 atorneqarsinnaalersillugu. Ledningit ingerlanneqassapput nunamut assaallugit matoorneqassallutillu tamaani akornutaanngitsumik. Sapinngisamik matoorneqassapput erserpiarunnaartillugit.

Imeq igitassaq errorsivinermit uffarnermiillu tamaanngaanniit toqqaannartumik immamut ingerlanneqartassooq, taamaalilluni eqqaamiorisat tungaannut kuuitsisoqartassanani imaluunniit angallavinnut.

Imeq mingunnartoq anartarfinniit kuuinnartuniit ingerlanneqartassooq tankinut igitassanngorlugu. Imeq igitassaq aamma mingunnartoq ataatsimut aamma iginneqarsinnaavoq tankimut, kommunalbestyrelsep annertussusia naammaginartutut isigippagu.

Ukioq naallugu imeqarnermut aqqutit illuliorfigisamut tunngatillugu piumasarineqassooq peqqinnissaq eqqarsaatigalugu akuerineqarsinnaasunik kuuffeqarnissaq.

Akuerineqarsinnaanngilaq kuutsitsinissaq oliamik, benzinamik, syrenik, akuutissanik toqunartulinnik akuutissallu assigisaannik nunamut, kuuffinnut imaluunniit kussianut.

Akornuteqanngitsumik nunap panertuunissaq qulakkeerniarlugu eqqiluitsuutitsinissarlu, nunaminermik tunisinermi piumasarineqartassooq kussiornissaq nunap qaani erngup kuutsinneqarnissaanut. Kussiat aqqutigalugit imeq ingerlanneqartassooq toqqaannartumik immamut. Nunami tasikujuit imaarsarneqartassapput ujaqqanillu immerneqarlutik.

2.5 Sanaartorfigineqarnissaa.

Sanaartorfissat marluk immikkoortinneqassapput quersuarnut inissiivissanullu umiarsualivimmut tunngasunik sullivissatut imaluunniit neqinik aalisakkanillu tunisassiorfittut.

Sanaartorfissaq 1 annertussuseqarpoq $16 \times 20 = 320 \text{ m}^2$ aammalu 2 $16 \times 24 = 384 \text{ m}^2$ taakkulu tamakkiisumik sanaartorfigineqassapput.

Kommunalbestyrelse itigartitsisinnaavoq nunaminertamik tunisinissamut, pilersaarutit isumaqarfigineqarpata sanaartorfissanik atuilluartoqannginnissanik.

Sanaartukkat portunerussanngillat 11 meterinik, tamannalu ussersarneqassooq nunamit pukkinnerpaamiit qaliata tungaanut, toqqavissaa tamaat eqqarsaatigalugu taannalu annerpaamik 5 meterinik portussuseqassooq. Kælderip atornissaa akuerineqarsinnaavoq. Qulerit iigaalu immikkoortunik sananeqarsinnaatitaapput.

Sanaartukkat ilusii tullutissapput atortussatigut qalipaataanillu illunut sanilerisanut. Allagartarsuit ussassaarutit 1 m^2 qaangerlugit angissusillit tamatigut akuerineqartassapput kommunalbestyrelsemitt ikkunneqannginnerinni.

Ungaluliisoqarsinnaavoq annerpaamik 2 meterinik portussusilinnik, saviminiusanik ungaluliisoqassanngilaq. Kommunalbestyrelsep piumasarisinnaavaa illut amerneqarnissaat imaluunniit atortussat ungalulerneqarnissaat imaluunniit qulineqarnissaat tamaannga akormutaanngitsumik.

2.6. Sumiiffit immikkut piumasaqaatitallit

Tamanna sumiiffeqarpoq tikeequsaanngitsumi S 13 TV-parabolimut tigooqqaasarfimmi, tamaanilu sanaartortoqassanngilaq 72 m-sut portutigisunik. Kujammut kimmullu killeqarfefarpoq tikeequsaanngitsumut S4-mut tankeqarfimmut, kisiannili killeqarfingititap B1 –kujataa eqqunngilaa.

2.7 Ataatsimoorussanut aningaasartuutit.

Innersuunneqarpoq tunngaviusumik kommunemut pilersaarummut immikk. 2.4 nunaminertamik tunineqarnermi piumasarisat nunagissaanermilu aningaasartuutit. Sanaartorfiit atorneqanngitsut sanaartukkallu atorneqanngitsut tunineqarsinnaanngillat kinornunneqarsinnaanatillu, kisiannili sulifeqarfik matuppat imaluunniit pigittoq toquppat utertinneqassapput. Kommunalbestyrelsep aalajangigaanik kommuneq aningaasartuutaanik ataatsimoorussanut sanaartukkanut, soorlu bilit unittarfiinut, ungaluliornermut, silami qullernut, ataatsimoorussanik tummeqqanut assigiimmik agguataarneqassapput sanaartorfigisat akornanni, atortunut ataatsimoorussanut atassuseqarsimasunut.

2.8 Ineriertinnejarnissaata tulleriinnilersorneqarnera eqqiluisaarnerlu.

Sanaartorfissanut tamanut aqqusineqarmat, sanaartorneq ingerlanneqarsinnaavoq allat apeqquatainnagit.

Sanaartorfissami 2-mi nutaanik sanaartornermut piumasaqaataavoq imermut aqqutip pingaunerusup allanngortinneqarnissaa aammalu tankeqarfiup oliamut aqquataa. Sanaartorfissami 1-mi nutaanik sanaartornermut piumasaqaataavoq illuaqqat peerneqarnissaat. Sumiiffinnik atuinermut tunngatillugu piumasarineqarsinnaavoq qimmit pituttat, karsit ilisat nerukkaaviillu peerneqarnissaat. Tamakku aalajangersimasumik nunaminertamik atuinissamut akuersissuteqanngimmata.

Nunaminertamik tunineqartoq imaluunniit inuutissarsiutingalu ingerlataqartuni attartortoq pisussaavoq attartukkami avataa 25 m angullungu salingaatsuutinnissaanut, takuuk Namm.Oqartussat nalunaarutaat nr. 28 ulloqartoq 17.9.1993 eqqaasarnermut tunngasoq. Pisussaaffik taanna tamanut atuuppoq aammalu allat igitaassaannut, apeqquatainnagu tinginneqarsimanersut imaluunniit sissamut tipisimanersut.

INDHOLDSFORTEGNELSE:**Side:****Indhold:**1 **Indholdsfortegnelse.**2 **Indledning og vedtagelsespåtegnelser.**3 **REDEGØRELSE.**3 **1.1 Hvad er en lokalplan?**3 **1.2 Lokalplanens formål.**3 **1.3 Forhold til øvrig planlægning.**3 **1.4 Retsvirkninger.**4 **VEDTÆGTER.**4 **2.1 Formål.**5 **2.2 Områdets anvendelse.**5 **2.3 Veje og stier.**5 **2.4 Ledningsanlæg.**6 **2.5 Bebyggelsen.**6 **2.6 Klausulerede zoner.**6 **2.7 Udgifter til fællesanlæg.**6 **2.8 Udbygningsrækkefølge og renholdelse.**7 **3 Fordelingsliste.**8 **Tegning 1, B1-SYD, 1:1000.**

Indledning og vedtagelsespåtegnelser.

Det er kommuneplanens intention at der etableres bedre faciliteter for lokaltransport i distriktet ved udbygning af havneområdet. Lokalplanområde B1 er udlagt til havneformål og fiskefabrik, og for den østlige del blev der i 1990 udarbejdet lokalplan ud fra Hjemmestyrets Havnesektions havneplan.

KNI ønsker at etablere besejling af distriktet med luftpudebåd og vil i forbindelse hermed opføre en garage for båden. Garagen ønskedes placeret nær ved havnelageret grundet varetransport og centralt i byen af hensyn til passagererne. Efter lokalplanforslagets udsendelse trak KNI arealansøgningen tilbage grundet billigere etableringsmuligheder i Qaarsut.

Der har imidlertid fra forskellige erhvervsdrivende fremkommet ønsker om muligheder for etablering af ny produktion i tilknytning til fiskefabrikken som sælksindsindhandling og fiskerøgeri.

Denne lokalplan udlægger på den baggrund 2 byggefelter i B1-SYD til etablering af virksomhed med forædling af kød- og fiskeprodukter og havnerelateret lager-virksomheder med oplags- og kajfaciliteter.


Der var indsigelsesfrist mod forslaget fra 9. august til 21. september 2005. Der indkom herved bemærkninger og indsigelser fra KNAPP, Royal Greenland, Nukissiorfiit, Royal Arctic Line samt Direktorat for Miljø & Natur afd. Fysisk Planlægning.

Nogle af indsigelserne var betænkelighed ved vanskeligere iskørsel for hundeslæder og snescootere når luftpudebåden brækker isen op. Disse indsigelser er ikke aktuelle efter KNI trak arealansøgningen for luftpudebåd garagen tilbage. De resterende bemærkninger har givet anledning til redaktionelle justeringer af teksten.

Udvalget for Teknik og Miljø indstillede forslaget til godkendelse 10. april 2006. Kommunalbestyrelsen godkendte på møde 27. juni 2006 lokalplanen. Dette er efterfølgende blevet offentligt bekendtgjort, planen er fremsendt til de i fordelingslisten anførte og planen er derved trådt i kraft.

Uummannaq den 3rd / 7 2006.

Uummannaq den / 2006.

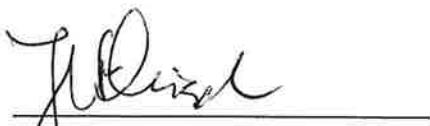

Jens Lars Fleischer
Borgmester.



Makkak Markussen
Sekretariatchef.

1. REDEGØRELSE.

1.1 Hvad er en lokalplan?

I en lokalplan fastlægges hvad der må ske i et område, mere detaljeret end i den overordnede kommuneplan.

Lokalplanen fastlægger f.eks. placering og udseende af fremtidigt byggeri, saneringer, parkeringsforhold, vejanlæg og stier, samt fastlægger økonomiske vilkår for fordeling af udgifterne til fællesanlæg.

Lokalplaner udarbejdes af kommunen i henhold til bestemmelserne i Hjemmestyrets bekendtgørelse nr. 23 af 18.11. 1992 om arealanvendelse og planlægning.

1.2 Lokalplanens formål.

Erhvervsdrivende har planer om etablering af virksomheder til videreförædling af fiskeprodukter i tilknytning til Royal Greenlands fiskefabrik og sælskindsindhandling.

Lokalplanen er foranlediget af dette ønske, og den udlægger areal til 2 nye byggefelter for havnerelaterede lagervirksomheder og kød- skind- eller fiskeforædling.

1.3 Forhold til øvrig planlægning.

Overordnet planlægning.

Områdernes afgrænsning er i overensstemmelse med kommuneplanen af februar 1994.

Området har ikke tidligere været lokalplanlagt. Naboområde B1-øst mod øst er lokalplanlagt april 1990.

Andre myndigheder.

Vilkår for arealtildeling fremgår af kommuneplanen, hvortil der henvises.

Område B1-syd ligger sydvest for havnemyndighedszonen. Efter udbygning af byggefelterne, vil det være naturligt at udvide havnemyndighedszonen til også at omfatte B1-syd samt indsejlingen hertil.

1.4 Retsvirkninger.

Midlertidige retsvirkninger ved udsendt lokalplanforslag.

Når der er offentliggjort et forslag til lokalplan, må intet areal der er omfattet af forslaget, udnyttes på en måde, der kan foregive offentlighedens inddragelse og foregive indholdet af den endelige plan. En eksisterende lovlig anvendelse af arealer og bygninger kan fortsætte som hidtil.

Endelige retsvirkninger ved godkendt lokalplan.

Når offentlighedsperioden er udløbet, drøftes forslaget samt evt. indsigler after af kommunalbestyrelsen. Ønskes der på baggrund af indsigler eller bemærkninger til planen foretaget omfattende ændringer, skal disse offentliggøres som et nyt lokalplanforslag.

Når lokalplanen er endelig vedtaget af kommunalbestyrelsen, og ikrafttrådt ved bekendtgørelse herom, må intet areal inden for lokalplanområdet herefter bebygges eller på anden måde anvendes i strid med planen.

Kommunalbestyrelsen kan dog tillade mindre betydende afvigelser fra en lokalplan, under forudsætning af, at de ikke ændrer områdets særlige karakter eller generelle anvendelse. Disse mindre afvigelser skal fremlægges til orientering for naboer og andre omkringboende, der herefter har 2 ugers frist til at fremsætte bemærkninger. Større afvigelser kræver udarbejdelse af et nyt lokalplanforslag med efterfølgende ny offentlighedsperiode og en ny endelig lokalplan.

Når sanering er nødvendig for gennemførelse af en lokalplan, kan der foretages ekspropriation i henhold til landstingslov nr 25 af 30.10. 1992 om ekspropriation.

I følge §52 i bekendtgørelse nr 23 af 18.11. 1992 om arealanvendelse og planlægning, kan advarsel eller bøde idømmes den, der:

- unddrager et areal almen benyttelse uden arealtildeling,
- ændrer udnyttelsen af et areal eller bygning uden ny arealtildeling, eller
- overtræder bestemmelserne i denne lokalplan.

Ejeren af en ejendom eller bruger en af et areal er forpligtet til at berigtige et ulovligt forhold. Efterkommer ejeren eller bruger ikke et meddelt påbud herom, kan det ved dom pålægges vedkommende, inden en fastsat tidsfrist at berigtige forholdet.

Ankeinstans.

Kommunalbestyrelsens afgørelse i sager om arealanvendelse kan indbringes for afgørelse i Landsstyret. Den skriftlige klage sendes til kommunen, som videresender klagen til Landsstyret med evt. bemærkninger om sagens behandling.

Klage skal være indgivet senest 2 måneder efter kommunalbestyrelsens afgørelse er meddelt.

2. VEDTÆGTER.

2.1 Formål.

Lokalplanens formål er at udnytte det centralt beliggende havneområde B1 Napparutaarnerup Nuua til erhvervsformål for lager- og produktionsvirksomheder med havnerelateret udstyr eller virksomhed til forædling af kød-, - skind- og fiskeprodukter. Dette sker ved at udlægge 2 byggefelter på området samt sikre adgangsmulighed til havet fra felt 1.

2.2 Områdets anvendelse.

Området udlægges til havne- og erhvervsformål for virksomheder der transporterer varer og passagerer eller forarbejder kød-, skind- og fiskeprodukter med tilhørende vejanlæg, kajanolæg, lager, ledningsanlæg, oplagsareal og parkeringspladser.

Der må inden for området ikke udøves nogen art af virksomhed, som med støv, røg, lugt, støj eller på anden måde er til væsentlig ulempe for omgivelserne eller områdets brugere. Kommunalbestyrelsen kan nedlægge forbud mod en produktion, såfremt denne produktion udsender så kraftig lugt eller røg, at det skader nabopers produktion eller er til stor gene.

Der må ikke tøjres hunde inden for hele B-1 syd området af hensyn til virksomhedernes anvendelse af området.

2.3 Veje og stier.

Der udlægges areal til udretning af den eksisterende vej Pilaffimmut. Vejen udlægges i 6 m bredde, og langs begge vejsider skal friholdes et 2 m bredt bælte for byggeri og hegnoopsætning til brug for sneoplak og ledningsfremføringer. Af hensyn til oversigtsforholdene for færdslen og andres adgang, må der ikke langtidsparkeres køretøjer nærmere end 2 m fra vejmidte. Ved langtids-parkering forstås parkering natten over.

Ved byggefelt 1 kan opsætte kran eller etableres læsserampe for direkte losning/læsning eller kørsel til havet/havisen. Ved byggefelt 2 kan det omkringliggende terræn reguleres til brug for oplagsområde.

Byggefelter og omgivende terræn tillades nedsprængt og reguleret til brug for materialeopstilling i tilknytning til virksomhedens eller havnens funktion. Kystlinjen tillades reguleret til brug for oplagsareal, ophalingsrampe eller kajanolæg. Hvert byggefelt skal etablere mindst 1 P-plads inden for sit eget areal. Ved alle veje, stier, kajanolæg, ramper, oplagspladser, kraner og trapper tillades opsat master for terrænbelysning og belysning af nærliggende vandområde.

2.4 Ledningsanlæg.

De eksisterende forsyningsledninger med helårvand, el- og teleforsyning i naboområderne tillades videreført ind i B1-syd til forsyning af byggefelterne.

Olierørledninger fra indpumpningsanlæg til tankanlæg skal med tiden omlægges til ny placering langs nordvestgrænsen af område B1-syd så byggefelt 2 kan udnyttes.

Ledninger der føres på tværs af offentligt færdselsområde skal nedgraves og tildækkes så de ikke virker som en spærring gennem området. Ledninger bør så vidt muligt nedgraves, så de virker mindre synlige.

Gråt spildevand fra vask og bad skal fra hvert byggefelt udledes direkte til havet, og således at spildevand ikke løber ind på nabobyggefelter eller færdselsarealer.

Sort spildevand fra vandskylende toiletter skal føres til samletank for bortkørsel. Sort og gråt spildevand kan evt. føres samlet til tank, såfremt tanken kan rumme mindst 2 ugers tilledning. Sort spildevand fra byggefelterne kan føres direkte til havet såfremt sundhedsmyndighederne finder dette acceptabelt.

Arealtildeling til helårvandledning til et byggefelt vil være betinget af sundhedsmæssigt acceptable afløbsforhold.

Det er ikke tilladt at udlede olie, benzin, syre, giftstoffer og lignende kemikalier hverken på arealet, i afløbsledningerne eller til grøfterne.

Til sikring af uhindret terrænavvandning og renholdelse af området, kan der ved hver arealtildeling stilles vilkår for etablering af grøfter til bortledning af overfladevandet fra arealet og terrænregulering. Grøfter skal aflede overfladevandet direkte mod havet. Vandhuller tillades drænet og reguleret med stenmateriale.

2.5 Bebyggelsen.

Der udlægges 2 byggefelter for lager- og garageformål i tilknytning til havnerelateret vareforsyning eller kød- og fiskeforædlings virksomheder.

Byggefelt 1 er $16 \times 20 = 320 \text{ m}^2$ og byggefelt 2 er $16 \times 24 = 384 \text{ m}^2$ hvoraf 100% af byggefelterne må bebygges.

Kommunalbestyrelsen kan nægte arealtildeling, hvis et byggeprojekt forhindrer udnyttelse af et andet udlagt byggefelt.

Bygningshøjden må for ingen af bygningerne overstige 11m. Højden måles fra laveste terrænpunkt og lodret op til tagkant, gældende for hele fundamentsranden.

Fundamentshøjden må højest være 5 m. Der kan gives tilladelse til udnyttelse af kælder.

Bygninger tillades opført med forskudte etager og facadespring.

Bygninger på byggefelterne skal i materiale- og farvevalg harmonere med materialer og farver for byens øvrige huse. Reklameskilte på over 1m^2 skal i hvert enkelt tilfælde godkendes af kommunalbestyrelsen før opsætning.

Hegn skal udføres som stakit eller trådhagn i maksimalt 2 m højde, pigtråd må ikke anvendes. Kommunalbestyrelsen kan forlange en bygning malet eller et materialeoplæg indhegnet eller dækket af presenning, hvis det skønnes at skæmme området.

2.7 Klausulerede zoner

Områdets vestlige del er omfattet af spærrezone S13 for TV-parabol modtager, med forbud mod byggeri over kote 72m.

Området grænser mod sydvest op til spærrezone S4 for tankanlæg, men spærrezonen berører ikke B1-syd.

2.8 Udgifter til fællesanlæg.

Der henvises generelt til kommuneplanens afsnit 2.4 vedrørende arealtildelingevilkår og byggemodningsudgifter. Byggefelter hvorpå der ikke er igangsat byggeri kan ikke sælges eller arves, men skal ved virksomhedens ophør eller rettighedshavers død tilbageleveres. En af kommunalbestyrelsen fastsat andel af kommunen afholdte udgifter til fællesanlæg som parkeringsarealer, hegnsopsætninger, terrænbelysning og fælles-trapper fordeles ligeligt mellem de byggefelter, der tilsluttes fælles-faciliteterne.

2.8 Udbyggningsrækkefølge og renholdelse.

Da der er vejadgang til alle byggefelterne, kan byggeri ske uafhængigt af hinanden.

Nybyggeri på byggefelt 2 kræver omlægning af hovedvandledning, elledninger og tankanlæggets olierørledninger, og bygherre skal afhandle udgifterne hertil med ledningsejer. Nybyggeri på felt 1 kræver sanering af skure.

Anvendelse af områderne kan kræve fjernelse af tøjrede hunde, opstillede kasser og tørrestativer. Der er ikke givet permanent arealtildeling til nogen af disse oplag.


Den der har fået et areal tildelt eller lejer et erhvervsområde, er pligtig til at holde dette opryddet på og inden for 25m fra området, jfr. Hjemmestyrets bekendtgørelse nr 28 af 17.9. 1993 om bortskaffelse af affald. Denne renholdelsespligt omfatter hele erhvervsområdet, og omfatter også andres affald der måtte forekomme i området, uanset om det er blæst derhen eller drevet i land.

3. Agguaanneqarfissai : Fordelingsliste :

- 1 stk Det Kongelige Bibliotek, , Christians Brygge 8, 1219 København K.
- 3 stk Groenlandica, Pligtleveringskontoret, Box 1074, 3900 Nuuk.
- 3 stk Landsbiblioteket, Box 1011, 3900 Nuuk.
- 2 stk Landsmuseet og arkiv, Kalaallit Nunaata Katersugaasivia, Box 145, 3900 Nuuk.
- 2 stk Statsministeriet, Grønlandsafdeling, Prins Jørgens Gård 11, 1128 København K.
- 1 stk Direktoratet for Sundhed og Forskning, Box 1160, 3900 Nuuk.
- 5 stk Direktoratet for Miljø og Natur, Box 1614, 3900 Nuuk.
- 7 stk Direktoratet for Erhverv, Landbrug og Arb.marked, Box 1601, 3900 Nuuk.
- 1 stk Direktoratet for Økonomi, Box 1037, 3900 Nuuk.
- 6 stk Direktoratet for Boliger og Infrastruktur, Box 909, 3900 Nuuk.
- 2 stk Direktoratet for Kultur, Uddannelse og Kirke, Box 1029, 3900 Nuuk.
- 1 stk Familie Direktoratet , Box 260, 3900 Nuuk.
- 1 stk Tele Servicecenter Aasiaat, Box 217, 3950 Aasiaat.
- 1 stk Tele Servicecenter Ilulissat, Box 98, 3952 Ilulissat.
- 1 stk Post-Tele, B-15, 3961 Uummannaq.
- 1 stk INI boligselskab, Boks 192, 3961 Uummannaq.
- 1 stk Nukissiorfiit, Box 203, 3961 Uummannaq.
- 1 stk Præstegældet Palaseqarfik, Boks 6, 3961 Uummannaq.
- 1 stk Menighedsrådet ved menighedsrådformanden, 3961 Uummannaq
- 1 stk Politiet, Box 39, 3961 Uummannaq.
- 1 stk Royal Greenland, Box 204, 3961 Uummannaq.
- 1 stk KNI Hovedlager, Box 197, 3961 Uummannaq.
- 1 stk KNI Pilersuisoq Regionskontor, Box 211, 3951 Aasiaat.
- 1 stk KNI Anlægsafdeling, Box 50, 3911 Sisimiut.
- 1 stk KNI Tankanlæg, Box 40, 3961 Uummannaq.
- 1 stk Pilersuisoq Energidivision, Box 193, 3912 Maniitsoq.
- 1 stk KNI billetkontor, B-14, 3961 Uummannaq.
- 1 stk Royal Arctic Line, Havnemyndighed, Box 205, 3961 Uummannaq.
- 1 stk KNAPP, B-20, 3961 Uummannaq.
- 1 stk Napparsimavik, Sygehuset, Box 191, 3961 Uummannaq.
- 1 stk Museet B-9, Boks 193, 3961 Uummannaq.
- 1 stk Tusaat Uummannaq lokalradio, Box 29, 3961 Uummannaq.
- 5 stk Biblioteket Edv. Kruse-p Atuafia, Box 160, 3961 Uummannaq.
- 6 stk Kommunekontor, til fordeling til andre forvaltninger.
- 10 stk Fremlæggelse offentligt.
- 23 stk Reserve for senere brug.

=====

100 stk ialt.

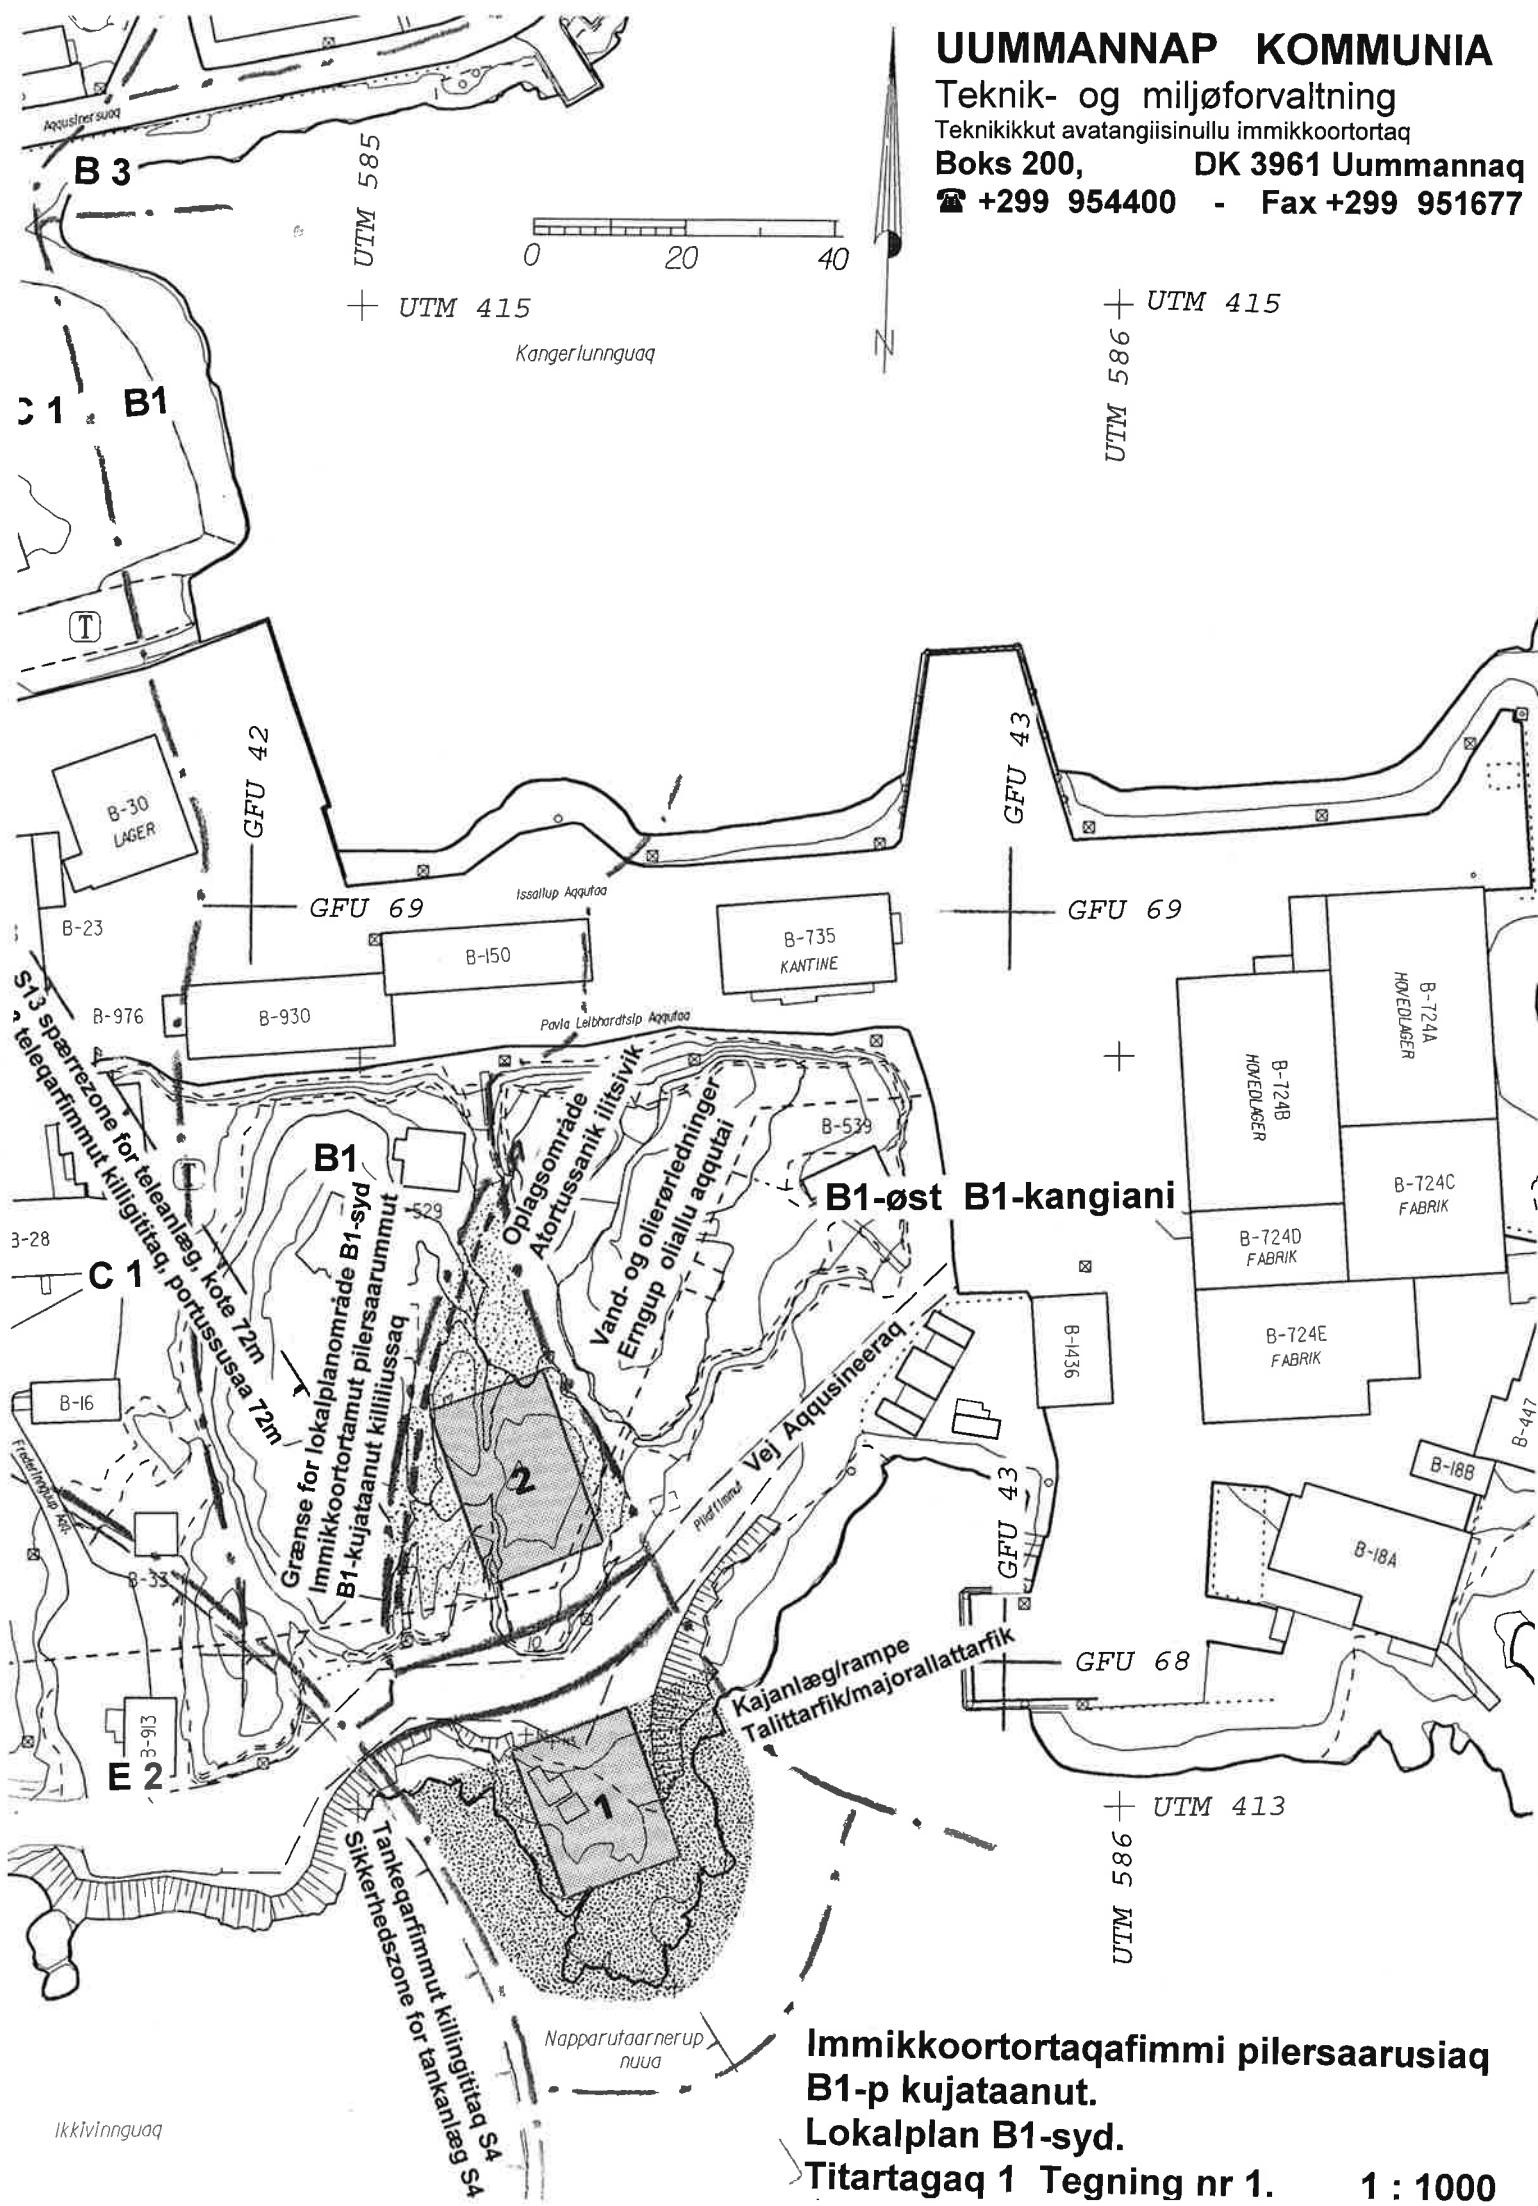

UUMMANNAP KOMMUNIA

Teknik- og miljøforvaltning

Teknikkut avatangiisinullu immikkoortaq

Boks 200, DK 3961 Uummannaq

Telephone +299 954400 - Fax +299 951677

Tel: 423-337-1333 Fax: 423-337-0777

**Immikkoortortaqafimmi pilersaarusiaq
B1-p kujataanut.
Lokalplan B1-syd.
Titartagaq 1 Tegning nr 1. 1 : 1000**

