




C4-MI PILERSAARUSIA:

Niels Mønsted

27 AUG, 1993

LOKALPLAN C4.

Uummanaq

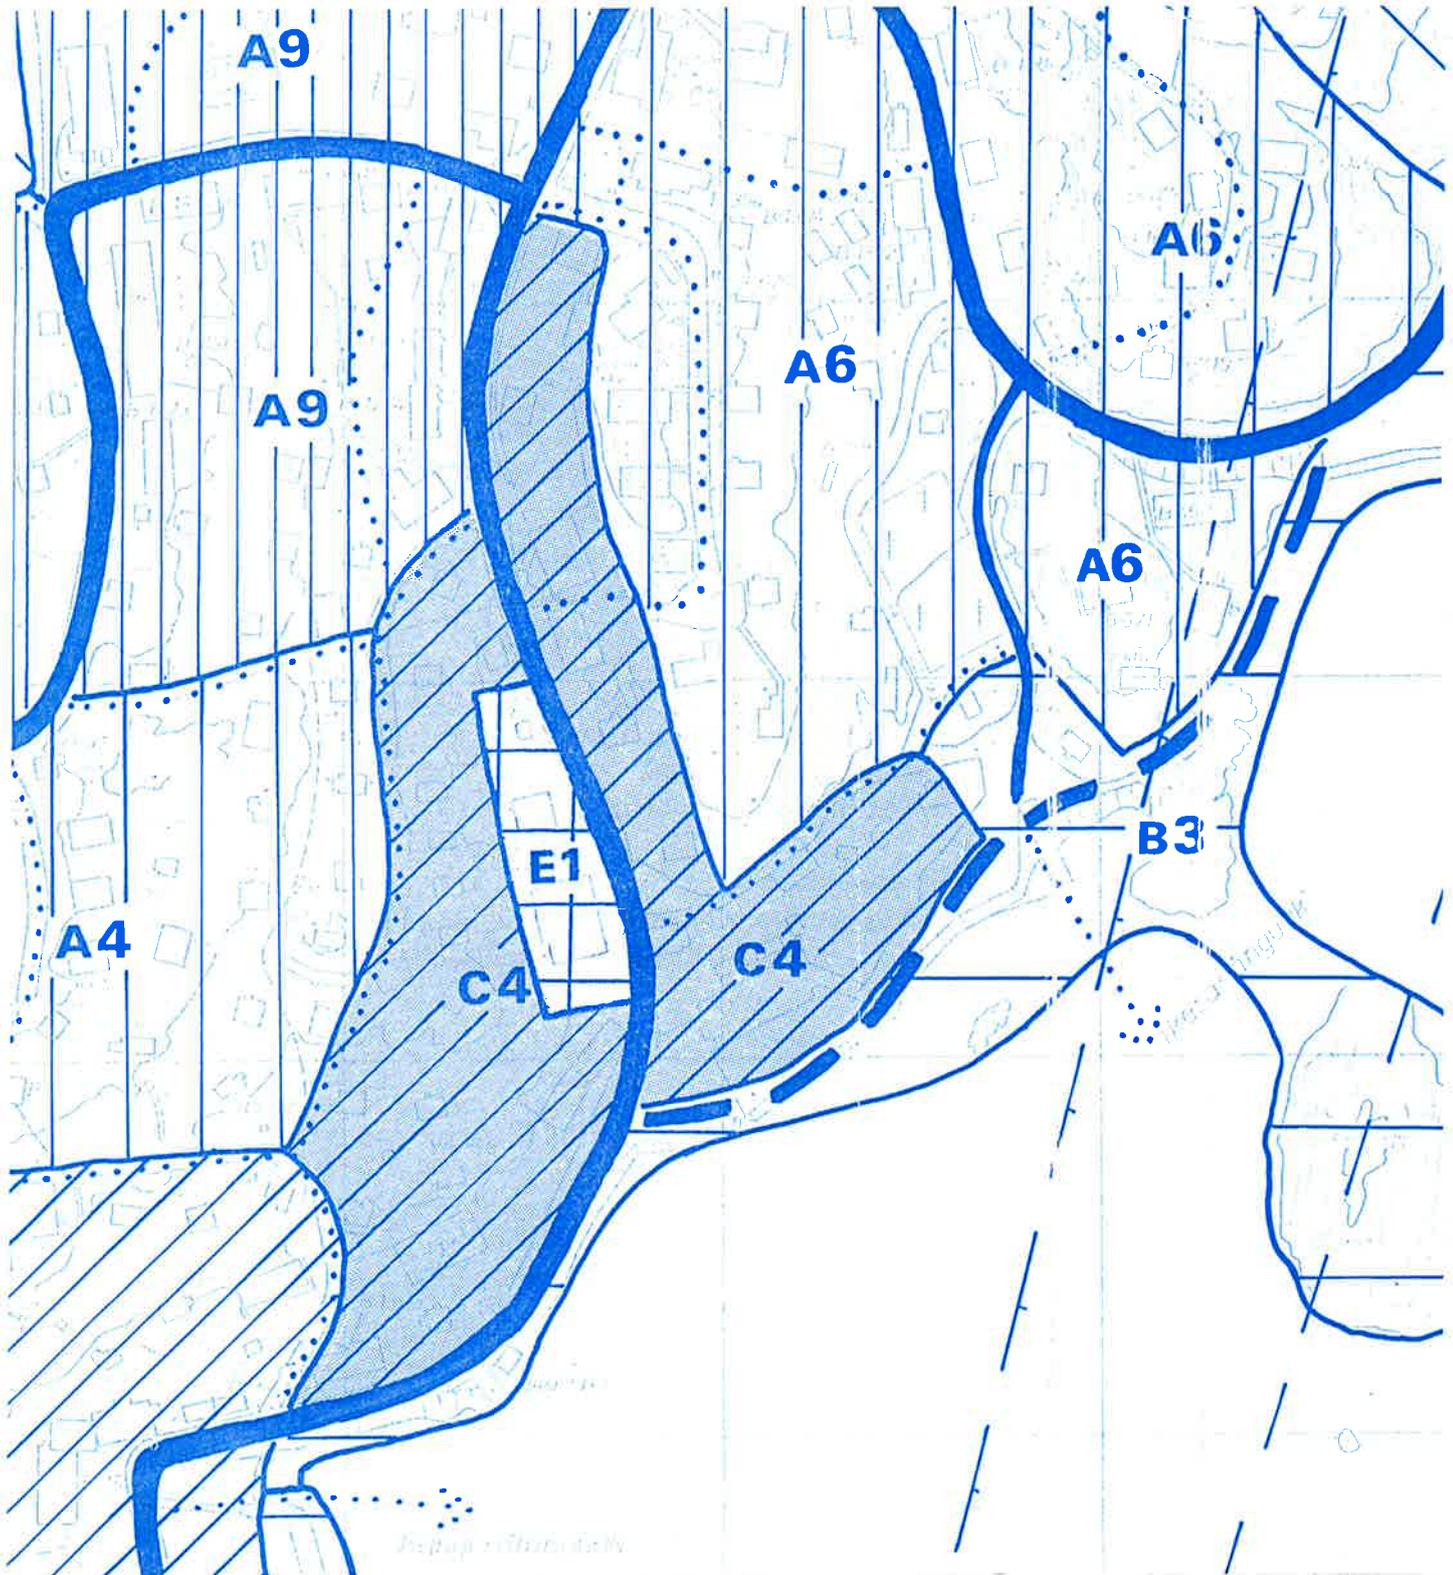

August 1993.

## IMARISAASA ALASSIMAFFIAT:

- Qup:                   Imarisai:
- 1                       Imarisaasa allassimaffiat.
- 2                       0. Aallaqqaasiut akuerineqarneranilu nalunaarsuutit.
3.                      **NALUNAAJAATIT.**
- 3                       1.1 Sunaana immikkoortortaqrfinnut pilersaarut?
- 3                       1.2 Immikkoortortaqrfinnut pilersaarutip siunertai.
- 3                       1.3 Pilersaarusiornernut allanut attuumassuteqartut.
- 4                       1.4 Inatsisinut atatillugu kingunerisai.
- ILEQQOREQQUSAT.**
- 5                       2.1 Siunertai.
- 5                       2.2 Immikkoortortap atorneqarnissaa.
- 6                       2.3 Aqquserngit aqqusineeqqallu.
- 6                       2.4 Imermut il.il. aqqusersuinerit.
- 7                       2.5 Illut.
- 8                       2.6 Illunik piiaanerit.
- 8                       2.7 Sanaartorfissatut piareersaanermi aningaasartuutit.
- 8                       2.8 Nunaminertanik tunisinissami piumasqaatit.
- 9                       3 Agguaanneqarfii.
- 10                      Nunap assinga ilanngussaq 1:1000

**0. Aallaqqaasiut akuersissutigineqarneratalu atsiornera.**

Una tassaavoq immikkoortorta qarfimmi pilersaarusiaq qitiusoqarfissamut C4-mut Radioqarfiup Aqputaani aamma Aqqusinersuarmi.

C4-ip imaraai illuliorfissat annerusut marluk allilinerinissanut:

napparsimaviup allineqarnissaa suliaritittarfitalik,

Hotel Ummannap allineqarnera ininik 10-nik,


kiisalu nunaminernik allanik atuisinnaanernut siunertaqartunik takutitsisoq.

Immikkoortorta qarfimmut pilersaarummut siunnersuut teknikimut avatangiisinullu ataatsimiititaliami akuersissutigineqarput 22.marts 1993 saqqummersitassanngorlugit sap.ak.6-ni. Pilersaarut kommunalbestyrelsemit akuersissutigineqarpoq 20.juli 1993, tamatumalu kingorna nassiunneqarluni Naalakkersuisunut akuerisassannguillugu.

Siunnersuummut akerliissutaasinnaasunik piffissaliisoqarsimavoq 10.maj 1993-ip tungaanut. Allaneqarsimanerata aqqissuunneqarsimaneranut tunngasunik oqaaseqaateqartoqarsimavoq Namminersornerullutik Oqartussat aningaasaqarnermut pisorta qarfianiit taakkulu oqaasertaanut ilanngunneqarsimapput aamma nunap assinginut ilanngussanut. Politinit angallannermut tunngasunik oqaaseqaateqartoqarpoq, taannalu tunngavigalugu aqqusernit imminnut naapiffiini Radioqarfiup Aqputaa aamma Aqqusinertaaq allanngortinneqarpoq isikkiviginnerulersillugu.

Kingusinnerusukkut: Nukissiorfiit isumaqatiginiarnerisigut siusinnerusukkut pigisimasaraluta entreprenørpladsip tiguneqarnissaanut niuvernermut allaffeqarnermullu killigititaasut B-135 eqqaaniittut aqqinneqarsimapput.

Uummannaq, ulloq 27/8 1993

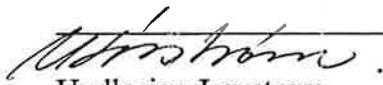  
Uvdloriaq Løvstrøm  
Borgmesteri

## 1. NALUNAAJAATIT.

### 1.1 Sunaana immikkoortortaarfinnut pilersaarut?

Immikkoortortaarfinnut pilersaarummi nunap immikkoortortaani qanoq pisoqarumaarnera illoqarfiup pilersaarusiunneranit sukumiinerusumik aalajangersarneqartarpoq.

Assersuutigalugu immikkoortortaarfinnut pilersaarutini aalajangiunneqartarput siunissami illuliorumaarnerit, illunik isaterinissat, bilinut unittarfeqarnerit, aqquusernit aqqusineeqqallu aammalu sanaartorfissanngorsaalluni aningaasartuutissat agguaannissaat tamanillu atornerqartussat aningaasartuutiginnissaat pillugit aalajangersaasoqartarluni.

Immikkoortortaarfinnut pilersaarutit kommunimit suliarineqartarput Namminersornerullutik Oqartussat nunaminertat atornerqarnerat pilersaarusionerallu pillugu nalunaarutaat, nr. 23, novemberip 18-ani 1992-meersoq tunngavingalugu.

Peqqussut qulaani pineqartoq tunngavingalugu § 53, imm. 2 malillugu Uummannap Kommuniiani ungalorisaagallartussanik soqanngimmat, Uummannap illoqarfiani immikkoortortanut pilersaarutit sulii Naalakkersuisunit akunerineqartartussaapput.

### 1.2 Immikkoortortaarfinnut pilersaarutip siunertai.

Immikkoortortanut pilersaarut aallaaveqarpoq 1993-mi napparsimaviup hotelillu allinissaannik pilersaarutinit, sanaartortitsinikkut suliaasat angisuut immikkoortortanut pilersaarusiussinissamik pisussaataalernermik nassataqartut.

Immikkoortortaarfimmuut pilersaarutip C4-p siunertaraa nunap immikkoortortaata C4-p Aqqusinersuup / Radioqarfiup Aqquataa eqqaaniittup qitiusoqarfiusutut attatiinnarnissaa, maanna napparsimavioreersup hotelillu allinissaannut periarfissiuussinikkut. Ilutingalugu kissaatigineqarpoq nunaminertaq tamanna qiterpasissumi inissisimasoq ungasinnerusoq eqqarsaatigalugu niuerfiorpalaarnerusumik saqqumilissasoq, illut pisoqqat ullutsinnut naleqqukkunnaartut isaterneqarnerisigut aammalu nunaminertanik inuutissarsiornermut atugassanik immikkoorsinikkut, taakku kingusinnerusukkut niuernermut allaffeqarnermullu atornerqalernissaat siunertaalluni.

Takornariaqarnikkut inuutissarsiorneq nakussassarumallugu hotelip inissaqartitsiniarnikkut alleriarnissaa iluarisimaarneqarpoq, takornarissanullu inissisimaneq pitsaanerpaq tassavoq illoqarfimmi qitiusumik inissisimaneq - umiarsualivimmut isikkiveqarluni, tamannalu immikkoortortap kujataatungaani anguneqarsinnaavoq.

### 1.3 Pilersaarusionernut allanut attuumassuteqartut.

Annertunerusutigut pilersaarusionerq.

Illoqarfiup pilersaarusioneranut ilassummi 4-mi C4-p killigi ungarneqarsimapput, immikkoortortarluni tamanit atugassanut immikkoortinneqarluni, kangiatungaa napparsimavimmut kujataatungaalu hotelimut. Qiterpasinnerusoq innaallagissiorfiup eqqaaniittoq immikkoortinneqarpoq E1-tut immikkut atornerqartussatut.

Oqartussaasut allat.

Nunap immikkoortortaani nunaminertanik immikkut piumasaaqatitaqarfiusunik soqanngilaq.

Napparsimavik eriagisassatut taaneqarnikummat illup silataatigut allannguutit tamarmik kommunimit akuerneqaaqqaassapput, Nalunaarut nr. 23, augustip 6-anit 1991-meersoq

malillugu, tassani pineqarput kommunip pilersaarusionerani eriagisaqarniarnermi sianigisassat.

Immikkoortortap kujataatungaaniipput umiarsuarnut nalerassiat marluk. Naleqqat taakku qorsorpaluttut marluk nalunaaqutsigaasa eqqaani sanaartorneq umiarsualivimmi pisortasut iliuusereqqusaat naapertorlugit pisassaaq (Angallannermi pisortaqarfik/ imakkut nakkutillii-soqarfik).

#### 1.4 Inatsisinut atatillugu kingunerisai.

Immikkoortortamut pilersaarusiap nassiussuunneqarsimasup inatsisitigut kingunerigallagai. Immikkoortortap pilersaarusiunniissaatut siunnersuut tamanut ammasumik saqqummiunneqarsimappat, nunaminertaq sunaluunniit siunnersuummut ilaasoq ima atorneqassanngilaq pisortat nunaminertamik tigusinissaat imaluunniit inaarutaasumik pilersaarutip imarisassai siumoortumik iliuuseqarfigineqarlutik. Nunaminertat inatsisit malillugit atorneqareernerat ingerlaannarsinnaavoq.

Immikkoortortamut pilersaarusiap akuerisaasup inaarutaasumik inatsisitigut kingunerisai. Immikkoortortamut pilersaarusiaq tamanut saqqummiunneqareernermi kingorna kommunalbestyrelsimit - Ummannamullu atatillugu tulliullugu Naalakkersuisunit - akuerineqareerpat, immikkoortortamut pilersaarusiaasup iluani nunaminertaq sunaluunniit pilersaarusiamaut akerliusumik illuliorfigineqaaqusaanngilaq imaluunniit atorneqaaqusaanani.

Taamaattoq kommunalbestyrelsip immikkoortortamut pilersaarusiamai allannguutit annikinnerullutillu soqutaannginnerusut akuerisinnaavai, nunaminertap immikkut ittuussusaanik immikkulluunniit atorneqarnissaanik allanngortitsinngippata. Allannguutit annikinnerusut taamaattut saniliusunut ilisimatitsissutitut saqqummiunneqassapput, taakkulu tassanngaanniit sapaatip akunneri marluk oqaaseqaatinik saqqummiussinissaminut periarfissarisavaat. Allannguutit annertunerussappata piumasarineqarpoq nutaamik immikkoortortaq pilersaarusiunneqassasoq, nutaamik tamanut saqqummiunneqarneranik nutaamillu inaarutaasumik pilersaarusiunneranik kinguneqartumik.

Nunap immikkoortortaata pilersaarusionera piviusunngortinniarlugu illunik isaterisitsinissaq pisariaqarpat, inatsisartut inatsisaat nr. 25 oktoberip 30-ni 1992-meersoq malillugu piginnittumut taartisiaqaataasumik illut piiagassanngortinneqarsinnaapput.

Namminersornerullutik Oqartussat nunaminertat atorneqarnerat pilersaarusionerallu pillugu nalunaarutaanni, nr. 23-mi, novemberip 18-ani 1992-meersumi § 52 malillugu mianersoqqusisoqarsinnaavoq imaluunniit akiliisitsisoqarluni:

nunaminertap akuersissutitaqanngitsumik nalinginnaasumik atorneqarsinnaanera pinngitsoortinneqarpat,  
nutaamik nunaminertap atorneqarnissaanik akuerineqaaqaarani nunaminertamik illumilluunniit allanngortitsisoqarpat, imaluunniit immikkoortortap pilersaarusionerani matumani aalajangersakkat unioqqutinneqarpat.

Illumik piginnittoq imaluunniit nunaminertamik atuisoq unioqqutitsinerit aaqinnissaannut pisussaataavoq. Piginnittuusup atuisulluunniit taama peqquneqarluni nalunaarfigineqarneq maleruannikkuniuk, piffissap aalajangersimasup qaangiutinnginnerani aaqiinissaminut eqqatuussinikkut peqquneqarsinnaavoq.

#### Maalaarfissat.

Nunaminertat atorneqarnerat pillugu kommunalbestyrelsip aalajangerneri Naalakkersuisunit aalajangigassanngorlugit saqqummiunneqarsinnaapput. Allakkatigut naammagittaalliorneq kommunimut nassiunneqassaaq, tassanngaanniillu Naalakkersuisunit maalaarut

ingerlateqqinneqassalluni, pisariaqartitsineq naapertorlugu suliap sularineqarnera pillugu oqaasertalikkamik.

Kommunalbestyrelsip aalajangerneranit kingusinnerpaamik qaammatit marluk qaangiuneranni maalaartoqareersimassaaq.

## 2. ILEQQOREQQUSAT.

### 2.1 Siunertai.

Immikkoortortaq pillugu pilersaarutip siunertaraa piffissaq qaninnerusoq eqqarsaatingalugu hotelip napparsimaviullu allineqarfissaannik nunaminertanik immikkoorsinissaq, ungasinnerusorlu eqqarsaatingalugu niunermi allaffeqarnermilu sullivinnik pilersitsinissamat periarfissiinissaq - napparsimaviup kangiatungaani.

### 2.2 Immikkoortortap atorneqarnissaa.

Nunaminertaq allaffinnut, illumut, suliffeqarfimmut, hotelimut pisiniarfinnullu qanimut peqqumaasivittalinnut, erngup il. il. aqquteqarfiinik bilillu uninngasarfissaanik ilalittut qitiusoqarfissatutut immikkoortinneqarpoq.

Nunaminertap taassuma iluani sulliveqassanngilaq pujoralatsitsinermigut, pujornermigut, tipiliornermigut, niçiliornermigut allatulluunniit avatangiiserisaminik annertuumik akornusiisumik imaluunniit umiarsualivimmik mingutsitseratarsinnaasumik. Tamatumani napparsimavik Radioqarfiullu Aqqutaata kitaatungaani inissiani najugaqartut immikkut qajasuunniarneqassapput.

Pinnguaatinik aningaasannaniutinik, imaluunniit mekanik elektronikkiluunniit atorlugu pinnguaatinik tamanit atorneqarsinnaasunik nunap immikkoortortaani tassani kommunalbestyrelsi maskiinanik ataasiakkaanik akuersiseqqaartinnagu ikkussisoqassanngilaq. Immikkoortortaq illoqarfippalaartikkumallugu ungaluliisoqarsinnaavoq taamaallaat qassutaasanik saviminernik imaluunniit naatsiiviit ungaluusaannik qummut amnullu sammisunik qisuttalinnik (stakit) annerpaamik 1,5 m-tut portutigisunik. Sallilikkanik ungaluliat (plankeværk) ungalullu kapinartulersukkat (pigtråd) atareersut piffissap ingerlanerani peerneqassapput.

Immikkoortortami kioskit pisiniarfeeqqalluunniit 60 m<sup>2</sup> ataallugu angissusillit akuerisaapput.

Immikkoortortap kangiatungaa sanaartornissamik pilersaarusiortoqarnissaata tungaanut ukiukkut mikinnerusunik umiatsiaasivissatut qanitaani umiatsianik amutsivimmut atasutut immikkoortinneqarpoq. Taamaallaat umiatsiat umiatsiaaqqallu aallariaannaat 20" (6 m) ataallugu takissusillit tassaniitinnissaat akuerisaavoq. Umiatsiakut tamaanga inisseqqusaanngilat, peerneqarnissaallu piumasarineqassalluni. Umiatsianut atatillugu imerpalasunik ikuallajasunik - soorlu benzinamik - toqqorsisoqaaqusaanngilaq, taamaammatt umiatsiat tankii imaarneqarsimassapput. Umiatsiat inissinnissaat pillugu kommunalbestyrelsi erseqqinnerusunik maleruagassaliorsinnaavoq.

Qimmit pituttat imaluunniit qimmeqarneq pillugu ileqqoreqqusaq naapertorlugu qimmit pituttaasussaataangitsut angallannermut immikkoortortamiluunniit najugaqartunut akornutaappata, kommunalbestyrelsi immikkoortortami qimmeqarneq pillugu malittarisassaliorsinnaavoq, pisariaqarpat tamaani qimmeqarnissaq inerteqqutigisinnaallugu.

### 2.3 Aqquserngit aqqusineeqqallu.

Aqqusernit pingaernerit Radioqarfiup Aqqutaata aamma Aqqusinersuup taassumalu napparsimavik kujaqqullugu uiunerata sinaannit minnerpaamik 5 m-mik ungasissuseqartumi nutaanik illuliortoqaqusaavoq.

Angallatut isigisaqarluarsinnaanissaat pissutigalugu Radioqarfiup Aqqutaata Aqqusinersuullu sinaanni sivisuumik angallatinik (bilinik il.il.) uninggatitsisoqassangilaq. Sivisuumik uninggatitsinertut isigineqarput unnuaq naallugu uninggatitsinerit.

Radioqarfiup Aqqutaatigut pisuinnarlutik angalasut isumannaallisaffiginerujumallugit Sanaartortitsiviup suliffeqarfiutigisimasaata ungalui piffissap ingerlaneranmi peerneqassapput, taamaaliornikkut aqquserngup sinaatigut pisuinnaat aqqusinniorneqarsinnaassammata 2 m-tut silissusilimmik. Taamatuttaaq B-114-p ungalui qassutaasiaasut B-114-p kimmut isua uiullugu qisummik ungaluukkamik taarserneqassapput, taamaaliornikkut Radioqarfiup Aqqutaata kangiatungaani kujataatungaatigut pisuinnaat 1 m-tut silitsisgisumik aqqusiniunneqarsinnaalissammata.

B-394-p aamma B-149-p akornanni aqquteeraq tummeqqallu Edvard Kruse-p Aqqutaanut ataneqartut attatiinnarneqassapput pisuinnarnullu ammatinneqassallutik. Aqquteeraq pingaerneq Martikullaap Aqqutaata attatiinnarneqassaaq pisuinnarnut cykelertunullu ammatinneqassalluni.

B-799-p kangiani B-149-llu avannaani aqquteeqqat atatiinnarnissaat akuerineqassaaq, ikaarialerlugit/tummeqqerlugit ilaneqarnissaat akuerisaalluni.

Aqqusineeqqani tummeqqanilu tamani qullilerfissanik napparusiisoqarnissaa akuerisaavoq.

Nunap assigani takuneqarsinnaasutut nunaminertat angallatit uninngasarfissaattut eqqaavilerfissatullu immikkoortinneqarput. Angallatit (bilit assigisaasalu) uninngasarfissaat umiatsiaasivittut, atortuusivittut biilinillu normoqanngitsunik uninggatitsivittut atorneqaqqu-saangillat.

Sanaartorfissat ataasiakkaat iseriaasa sammivisaat nunap assigani ilanngussani takutinneqarput.

Bilit napparsimasunik angallassissutit (ambulancit) B-8 avannaqqullugu napparsimavimmut appakaattarfissaat angallavigneqartuarsinnaassaaq, bilinillu uninngasunit, atortunik toqqortanik, containerinit il.il asserneqaqqusaanani. Maanna napparsimavimmit anisariaq Radioqarfiup Aqqutaata sangoriarnerani isikkivilullunilu qummukariarnerliortoq bilerluni angallattunut matuneqassaaq. Napparsimaviup kitaani nunaminertaq bilit il.il uningasarfissaattut immikkoortinneqassaaq, tassangaanniillu Aqqusinersuup uiuneranut appakaattoqarsinnaassalluni. Aqquserngit naapiffianni "T"-tut ilusilimmi isikkivik bilit uninngasarfiata kitaatungaani containerinik inissinikkut akornuserneqassangilaq.

Ujaqqat anginerit mikinerilluunniit sisoorsinnaasut, qaartiterinermi kaanngartinneqarsimasut sanaartortitsisumit peerneqassapput qajannaarneqarlutilluunniit.

Angallatit (bilit il.il.) uninngasarfiannit aqqusinermilluunniit ammut 2 m sinneqarpat, sivingarnup sinnaa assequtserlugu imaluunniit ujaqqersorlugu nalunaaqutserneqassaaq.

### 2.4 Imermut il.il. aqqusersuinerit.

Ukioq kaajallallugu imermut, eqqakkakkanut kiassarnermullu aqqudit atareersut Radioqarfiup Aqqutaata sinaaniittut kiassarnermullu aqqudit napparsimavimmut atuarfimmullu atasut annertusaaffiginissaat akuerineqarpoq.

Illulianut nutaanut atatillugu nunaannarmut (maangaannaq) kuuffilernissaq akuerineqanngilaq. Errorfinnit, errorsivinnit uffarfinnillu imermik igitassamik "qasersumik" Radioqarfiup Aqqutaani eqqakkat kuuffittaanut imaluunniit Aqqusinersuaq ataallugu nammineq ruujoriliussaq atorlugu imaanut atassusiinissaq akuerineqarpoq. Imeq igitassaq "qernertoq" anartarfinnit nusuinnartakkaneersoq tankinut kuutsinneqartassaaq, taakunangaanniillu iginneqarluni. Imeq igitassaq "qasersoq" aamma "qernertoq" ataatsimut tankinut katersorneqarsinnaavoq, taamaaliornissaq kommunalbestyrelsip naammattumik periarfissaqarsoripagu.

Erngup il.il. aqqutai aqqusinerit tamanit angallaffiusut akimut napillugit ingerlanneqartussat nunamut assaanneqassapput, matuneqarlutik imaluunniit naammaginartunik ikaartarfiliunneqarlutik, nunaminertani assiaqusiuteqqunagit. Sapinngisaq naapertorlugu erngup il.il aqqutai illut toqqaviisa iluatungaatioortinneqartassapput - ersarippallaaqqunagit.

Nunamit erngup akornutissaqanngitsumik kuussinnaanissaa qulakkeerumnallugu, nunaminertanik tunniussinerit sanaartorfiusunit erngup kuunnissaa anguniarlugu kussiortoqarnissaa piumasarineqarsinnaavoq.

## 2.5 Illut.

Nunaminertat sanaartugassatut pilersaarutinut makkununga immikkoortinneqarput, ataani taaneqartutut quleriit qassiunerat toqqaviatalu annertussusaa nalunaarsorlugit:

Sanaartorf. 1a + 1b: hotelip allinera 300 m<sup>2</sup>, qulinik initalik, 20 miss. siniffilik, quleriunngitsoq. Qaliata uingarna annerpaamik 30 grader.

Sanaartorfik 2: napparsimaviup allinera 210 m<sup>2</sup>, quleriit marluk kigutileriffitalik, pilattaasarfitalik utaqqisarfitalillu.

Sanaartorfik 1b-mi sanaartornermi Sanaartornermi pisortaasunit ikuallattoornissamut sillimanissaq anguniarlugu piumasaqaataasut suliarineqassapput, Kalaallit Nunaanni Illuliat pillugit maleruqaqusanit sanioqqutitsinissamik akuersissutaasut kingunerisaannik, illut pineqartut akornanni ikuallattoornissamut sillimaniarluni ungasissusissaq 5 m-utillugu. Sanaartorfik 1b-mi sanaartornermi, umiarsuit naleraasa napparutit attatiinnarnissaat pillugu umiarsualivimmi oqartussaasut piumasaqaatigiumaagaat maleruarneqassapput. Hotelip allineqarnissaa marloriartumik pisinnaasoq akuerineqarpoq.

Napparsimaviup eriagisaasup sanaartorfik 2-mi ilaneqarnerani maanna B-8-p assigninik illup qalliuteqarnissaa, angeqqataanik igalaaqarnissaa (taamaattoq igalaat akunnequtaat listiusinnaapput "akunnequtaasat") kiisalu assignanik qaliata qalliuteqarnissaa piumasaavoq, aammalu allatigut kommunalbestyrelsimit akuerineqaaqqaarnissaa piumasaalluni. Napparsimaviup ilanerata maanna napparsimaviup portussusaa qaangissanngilaa, qummukartaatip (elevatorip) napasuliartarisinnaasaa silaannarissarfiusinnaasullu eqqaassanngikkaanni.

Ilanerata qalipaataata illutaasup pingaarnerup qalipaataa assignissavaa.

Illut illutap pingaarnerup sammivia malissavaat imaluunniit 45 gradinik 90 gradinilluunniit kipungassallutik.

Sanaartortitsiviup siusinnerusukkut ruujorilerisut atortuinik toqqorsivigisimasaa (VVS-lager) B-394-p saviminermik maligaasartumik qaliata qalliuteqarnera illoqarfiup qiterisaani illunut allanut tulluutinngimmat, B-394 piaarnerpaamik pladinik (qallutissianik) qalipatanik qallerneqassaaq. soorlu qatserisarfik B-1393 imaluunniit inissiat B-1254 assignalugit.

## 2.6. Ilunik piianerit.

B-546 piiarneqartussaavoq hotelip allineqarnissaa pissutigalugu illuliorfissami 1-mi.

B-200 aamma napparsimaviup illuaraatai marlussuit peerneqassapput napparsimaviup allineqarnissaa pissutigalugu illuliorfissami 2-mi. Napparsimaviup kangianiittoq qaqqajunaq 9,1-mik portussuseqartoq qaartiterneqarsinnaavoq illuliorfissap tungaanut imaluunniit aqqusinniornissamut.

Illu imaluunniit queq piiarneqassappat imaluunniit ikuallassappat, nappaqqinneqarnissaa taamaallaat akuerineqarsinnaavoq nunap assingani 1-mi takuneqarsinnaasutut.

## 2.7 Sanaartorfissatut piareersaanermi aningaasartuutit.

Kommunip bilit uninngasarfissaasa pilersinnerinut, nunap toqqissarnerinut, aqqusineqqat / tummeqqat suliarinerinut, kussiornernut, pilersorneqarnermi aqquutinut (imeq, eqqaapeq, innaallagialu il.il.) illunillu isaterinermi aningaasartuuteqarnermut atorsimasai sanaartorfissatut piareersaanermi akiligassatut nunaminertanik pissarsimasunut agguanneqassapput. Kommunalbestyrelsip aalajangissavaa sanaartorfissatut piareersaanermi aningaasartuutit arlaat nunaminertanik pissarsimasut akilissaneraat. Aningaasartuutissat nunaminertanik pissarsimasunut sanaartorfissatut piareersaanermi pilersitanik atuisunut agguanneqassapput, nunaminertat tunniunneqarsimasut qanoq annertutigisumik atorneqarnerat naapertorlugu, atuineq inuit quleriit annertussusaattut m<sup>2</sup>-ringorlugu uuttorneqassaaq.

## 2.8 Nunaminertanik tunisinissami piumasaqaatit.

Nunaminertanik sanaartorfissatut tunniusisoqartillugu sanaartornissamik akuersissut ukioq ataaseq qaangiutsinnagu pissarsiarineqareersimassaaq, tunniussisimanermillu ukiut marluk qaangiutsinnagit sanaaq atorneqalereersimassalluni. Atuilernermi sanaartornermi pisortasut atuilersinnaanermik akuersissutaat pissarsiarineqarsimassaaq.

Sanaartorfissatut tunniussinermit ukiut marluk qaangiutsinnagit sanaartorneq timitalimmik aallartinneqarsimanngippat, nunaminertamik tunniussisimaneq ingerlaannartumik atorunnaarsimasutut isigineqalissaaq, nunaminertarlu qinnuteqartumut allamat tunniunneqarsinnaalerluni. Illu ikuallannikoq imaluunniit illu allatut aseruatitersimasoq ajoqusernerup kingorna ukiut marluk qaangiutsinnagit atorneqaaqqissinnaasunnegortinneqarsimanngippat, nunaminertaq utertihneqassaaq, inikumiittullu nunaminertamik piginnittuusimasumit piiarneqarlutik.

Nunaminertamik tunniussinermit piumasaqaataasut tunniussinermit ukiup ataatsip qaangiunnerani piviusunnegortinneqarsimanngippata, tassunga ilaalluni sanaartorfissatut piareersaanermi aningaasartuutaasunit akiligassap akilerneqarsimannginnera, nunaminertamik tunniussineq ingerlaannartumik atorunnaassaaq nutaamillu qinnuteqartoqartariaqarluni.

Nunaminertaq ataaseq assigiimmik pisinnaatitaasunik qinnutigineqarsimappat, nunaminertaq siviisunermik kommunimiissimasumut tunniunneqassaaq. Kommumimiissimanertut paasineqassaaq katillugit qanoq siviisutigisumik pineqartup kommunimi najugaqarsimanera (imaappoq inuit aqqisa nalunaarsorfianni Uummannami allaqqasimanera). Suliffinnut atatillugu kommunimiissimaneq naatsorsorneqassaaq piffissamit kommunimi sulisitsisutut nalunaarsorneqarfimmiit. Piffissap siviisussusaa maanna sulliviup taaguutaa / sulliviup immikkoortortaa aallaavigalugu naatsorsorneqassaaq.

Nunaminertamik tunniussisimaneq allamut kommunalbestyrelsi akuersiseqqaartinnagu ingerlatinneqarsinnaangilaq (tunniunneqarsinnaangilaq). Sullivik taamaatippat imaluunniit inuk toqusoq kingornussisussaqaangippat nunaminertamik atuiumasunik, nunaminertaq tunniunneqarsimasoq kommunimut utertinneqassaaq.

Nunaminertamik tunineqarsimasoq taassumanga torersuutitsinissaminut pisussaavoq, aamma inuit allat eqqaat nunaminertamut tiginneqarsimasut eqqarsaatigalugit. Eqqiaasusaatitaaneq tamanna aamma illut eqqaanni angallaffiusumut nammineq niuerniarisartakkanilluunniit atorqartartumut atavoq.

3.	Agguaanneqarfissai	Fordelingsliste.
3 stk	Det Kongelige Bibliotek, Pligtafleveringskontoret, Christians Brygge 8, 1219 København K.	
3 stk	Landsbiblioteket, Box 1011, 3900 Nuuk.	
1 stk	Landsmuseet, Kalaallit Nunaata Katersugaasivia, Box 145, 3900 Nuuk.	
1 stk	Farvandsvæsenet, Overgaden over Vandet 62B, Box 1919, 1415 København K.	
1 stk	Direktoratet for Sundhed og Miljø, Box 1015, 3900 Nuuk.	
1 stk	Handels- og Trafikdirektoratet, box 1036, 3900 Nuuk.	
1 stk	Erhvervsdirektoratet, Box 269, 3900 Nuuk.	
3 stk	Økonomidirektoratet, Fysisk Planlægning, Box 1037, 3900 Nuuk.	
1 stk	Grønlands Televæsen, Box 1002, 3900 Nuuk.	
1 stk	Nukissiorfiit Grønlands Energiforsyning, Box 6002, 3905 Nuussuaq.	
2 stk	Grønlands Byggeværk & Forundersøgelser, Box 1044, 3900 Nuuk.	
1 stk	Tele Regioncenter, Box 217, 3950 Aasiaat.	
1 stk	Teletjenesten, Box 130, 3961 Uummannaq.	
1 stk	Byggetjenesten, Box 192, 3961 Uummannaq.	
2 stk	Ei & Vandtjenesten, Box 203, 3961 Uummannaq.	
1 stk	KNI Handelschef, B-14, 3961 Uummannaq.	
1 stk	Politiet, Box 39, 3961 Uummannaq.	
1 stk	Kredsretten, Box 14, 3961 Uummannaq.	
1 stk	Sygehuset, Box 191, 3961 Uummannaq.	
1 stk	Museet B-9, 3961 Uummannaq.	
1 stk	Tusaat Uummannaq lokalradio, Box 29, 3961 Uummannaq.	
5 stk	Biblioteket Edv. Kruse-p Atuafia, Box 160, 3961 Uummannaq.	
13 stk	1 til hvert kommunalbestyrelsesmedlem.	
10 stk	Kommunekontor, til fordeling til andre forvaltninger.	
1 stk	Marie Mathiassen, Grillbar B-799, 3961 Uummannaq.	
1 stk	Therkildsen & Danielsen, Manufakturbutik B-1308, 3961 Uummannaq.	
1 stk	Arne Niemann, Hotel B-1343 og bolig B-546, 3961 Uummannaq.	
1 stk	Helene Zeeb, ejer B-564, Igaasarissat Aqq. B-1150, 3961 Uummannaq.	
1 stk	Arctic Data, lejer B-564, Box 79, 3961 Uummannaq.	
1 stk	Kristoffer Richardtsen, BSU kap.2 bolig B-570, 3961 Uummannaq.	
1 stk	Jens Hammond, BSU kap.2 bolig B-280, 3961 Uummannaq.	
1 stk	Kristian Hammond, BSU kap.2 bolig B-541, 3961 Uummannaq.	
1 stk	Kurt Nielsen eller Knud Erik Black, ubeboet bolig B-507, 3961 Uummannaq.	
1 stk	Edvard Møller, BSU kap.2 bolig B-718, 3961 Uummannaq.	
1 stk	Johanne Davidsen, bolig B-834, 3961 Uummannaq.	
1 stk	B-1157, 3961 Uummannaq.	
1 stk	Ulo's Butik B-1053, 3961 Uummannaq.	
20 stk	Reserve, udlån.	

==== = = =

90 stk alt.

**INDHOLDSFORTEGNELSE:**

Side:	Indhold:
1	Indholdsfortegnelse.
2	0. Indledning og vedtagelsespåtegninger.
3	<b>REDEGØRELSE.</b>
3	1.1 Hvad er en lokalplan?
3	1.2 Lokalplanens formål.
3	1.3 Forhold til øvrig planlægning.
4	1.4 Retsvirkninger.
5	<b>VEDTÆGTER.</b>
5	2.1 Formål.
5	2.2 Områdets anvendelse.
5	2.3 Veje og stier.
6	2.4 Ledningsanlæg.
7	2.5 Bebyggelsen.
7	2.6 Saneringer.
7	2.7 Byggemodningsudgifter.
8	2.8 Arealtildelingsvilkår.
qup.9 grønl.	3 Fordelingsliste.
Forrige side	Kortbilag 1:1000.

## 0. Indledning og vedtagelsespåtegninger.

Dette er en lokalplan for centerområde C4 ved Radioqarfiup Aqqutaa og Aqqusinersuaq.

Lokalplan C4 udlægger byggefelter for 2 større tilbygninger:

udvidelse af sygehus med behandlingsafsnit,

udvidelse af Hotel Uummannaq med 10 nye værelser.

samt angiver fremtidige anvendelsesformål for andre arealer.

Forslag til lokalplan blev af udvalget for teknik og miljø på møde 22. marts 1993 godkendt til offentliggørelse og fremlagt i 6 uger. Kommunalbestyrelsen godkendte lokalplanen på møde 20. juli 1993. Lokalplanen er herefter fremsendt til Landsstyret for endelig godkendelse.

Der var indsigelsesperiode for forslaget til 10. maj 1993. Der indkom redaktionelle bemærkninger fra Hjemmestyrets Økonomidirektorat, og disse er indarbejdet i teksten og på kortbilaget. Der indkom trafikale bemærkninger fra Politiet, og efter disse er vejkrydset mellem Radioqarfiup Aqquta og Aqqusinertaa ændret, så der opnås bedre oversigtsforhold.

Efter senere forhandlinger med Nukissiorfiit omkring overtagelser af den tidligere Byggetjeneste's entreprenørplads, er grænserne for arealet til handel og kontor ved B-135 justeret.

Uummannaq den <sup>27</sup>18 1993.

---

*Uvdloriaq Løvstrøm*  
Uvdloriaq Løvstrøm  
Borgmester.

## 1. REDEGØRELSE.

### 1.1 Hvad er en lokalplan?

I en lokalplan fastlægges hvad der må ske i et område, mere detaljeret end i den overordnede byplan.

Lokalplanen fastlægger f.eks. placering og udseende af fremtidigt byggeri, saneringer, parkeringsforhold, vejanlæg og stier, samt fastlægger økonomiske vilkår for fordeling af byggemodningsandelene og udgifterne til fællesanlæg.

Lokalplaner udarbejdes af kommunen i henhold til bestemmelserne i Hjemmestyrets bekendtgørelse nr. 23 af 18.11. 1992 om arealanvendelse og planlægning.

Da der for Uummannaq kommune ikke foreligger midlertidige §53 stk 2 rammer i henhold til ovennævnte bekendtgørelse, skal lokalplaner for Uummannaq by fortsat godkendes af Landsstyret.

### 1.2 Lokalplanens formål.

Lokalplanen er foranlediget af de i 1993 planlagte udvidelser af sygehus og hotel, større anlægsopgaver der udløser lokalplanpligt.

Lokalplan C4 har til formål at fastholde område C4 ved Aqqusinersuaq / Radioqarfiup Aqqutaa som et centerområde, ved at give udvidelsesmuligheder for det eksisterende sygehus og hotel. Samtidig ønskes det centralt beliggende område på længere sigt bibragt et mere handelsmæssigt præg, ved sanering af ældre utidssvarende bygninger samt nedlæggelse af erhvervsarealer med senere benyttelse af disse arealer til handels- og kontorformål.

Det er hensigten at kommunalarbejderfunktionen med tiden skal flyttes fra de adskilte værksted i B-149 og folkerum/kontor i B-396 til en samlet placering.

Efter ibrugtagning af operationsafsnit i sygehusudvidelsen, ombygges den gamle del af sygehuset senere til patientafsnit og brandsikres inden for den nuværende bygningsramme.

For at styrke turisterhvervet ses der positivt på en forøgelse af hotelkapaciteten, og den bedste beliggenhed for turister er centralt i byen med udsigt over havnen, hvilket opnås i områdets sydlige del.

### 1.3 Forhold til øvrig planlægning.

#### Overordnet planlægning.

I byplantillæg 4 udvides grænserne for C4 og området udlægges til fælles formål, den østligste forbeholdt sygehus, den sydligste hotel. Det midterste område omkring elværket udskilles som et selvstændigt område E1 for særlig anvendelse.

#### Andre myndigheder.

Der er ingen klausulerede zoner i området.

Da Sygehuset er betegnet bevaringsværdigt, skal alle udvendige bygningsændringer

godkendes af kommunen, i.h.t. Bekendtgørelse nr 28 af 6.8.1991 om varetagelse af bevaringshensyn i kommuneplanlægningen. Uummannaq Museum og Landsmuseet er konsulenter i bevaringssager.

I områdets sydlige del står 2 sømærker. Byggeri i nærheden af den linje som disse 2 grønne båker markerer, skal udføres i overensstemmelse med de foranstaltninger havnemyndigheden (Trafikdirektoratet / Farvandsvæsenet) måtte kræve.

#### **1.4 Retsvirkninger.**

Midlertidige retsvirkninger ved udsendt lokalplanforslag.

Når der er offentliggjort et forslag til lokalplan, må intet areal der er omfattet af forslaget, udnyttes på en måde, der kan foregribe offentlighedens inddragelse og foregribe indholdet af den endelige plan. En eksisterende lovlig anvendelse af arealer og bygninger kan fortsætte som hidtil.

Endelige retsvirkninger ved godkendt lokalplan.

Når lokalplanen efter offentlighedsperioden er vedtaget af kommunalbestyrelsen, og for Uummannaq's vedkommende dernæst godkendt af Landsstyret, må intet areal inden for lokalplanområdet herefter bebygges eller på anden måde anvendes i strid med planen.

Kommunalbestyrelsen kan dog tillade mindre betydende afvigelser fra en lokalplan, under forudsætning af, at de ikke ændrer områdets særlige karakter eller generelle anvendelse. Disse mindre afvigelser skal fremlægges til orientering for naboer, der herefter har 2 ugers frist til at fremsætte bemærkninger. Større afvigelser kræver udarbejdelse af et nyt lokalplanforslag med efterfølgende ny offentlighedsperiode og en ny endelig lokalplan.

Når sanering er nødvendig for gennemførelse af en lokalplan, kan der foretages ekspropriation i henhold til landstingslov nr 25 af 30.10. 1992 om ekspropriation.

I følge §52 i bekendtgørelse nr 23 af 18.11 92 om arealanvendelse og planlægning, kan advarsel eller bøde idømmes den, der:

- unddrager et areal almen benyttelse uden arealtildeling,
- ændrer udnyttelsen af et areal eller bygning uden ny arealtildeling, eller
- overtræder bestemmelserne i denne lokalplan.

Ejeren af en ejendom eller brugeren af et areal er forpligtiget til at berigtige et ulovligt forhold. Efterkommer ejeren eller brugeren ikke et meddelt påbud herom, kan det ved dom pålægges vedkommende, inden en fastsat tidsfrist at berigtige forholdet.

Ankeinstans.

Kommunalbestyrelsens afgørelse i sager om arealanvendelse kan indbringes for afgørelse i Landsstyret. Den skriftlige klage sendes til kommunen, som videresender klagen til Landsstyret med evt. bemærkninger om sagens behandling.

Klage skal være indgivet senest 2 måneder efter kommunalbestyrelsens afgørelse er truffet.

## 2. VEDTÆGTER.

### 2.1 Formål.

Lokalplanens formål er på kort sigt at udlægge areal til udvidelse af hotel og sygehus, og på længere sigt at give mulighed for etablering af handels- og kontorvirksomheder og institution øst for sygehuset.

### 2.2 Områdets anvendelse.

Området udlægges til centerformål for kontorer, institution, hotel, boliger og butikker med tilhørende nærlager, ledningsanlæg og parkeringspladser.

Der må inden for området ikke udøves nogen art af virksomhed, som med støv, røg, lugt, støj eller på anden måde er til ulempe for omgivelserne eller frembyder forureningsfare for havnebassinet. Der skal herunder især tages hensyn til sygehuset og beboerne i boligblokkene langs vestsiden af Radioqarfiup Aqqutaa.

Der må ikke opstilles spilleautomater eller mekaniske eller elektroniske spil til publikumsbrug i området uden kommunalbestyrelsens godkendelse af hver maskine. For at give området et bymæssigt præg må indhegning kun ske i form af maksimalt 1,5m høje trådhegn eller stakitter med lodrette planker. De eksisterende plankeværker og pigtrådsindhegninger skal med tiden nedtages.

Der tillades ikke etableret kiosker eller små butikker på under 60 m<sup>2</sup> i området.

Den østligste del udlægges indtil byggeprojekt foreligger til vinteropstilling af både i tilknytning til den nærliggende bedding. Kun sejklare både og joller under 20" (6 m) må opstilles. Bådvrage må ikke henligges, men vil blive krævet fjernet. Der må ikke oplagres brandfarlige væsker som benzin i forbindelse med bådene, hvorfor brændstoftanke skal være tømte. Kommunalbestyrelsen kan udarbejde nærmere retningslinjer for bådopstillingen.

Hvis tøjrede hunde, eller hunde der ifølge hundeholdsvedtægt må gå løse, er til gene for færdslen eller områdets brugere, kan kommunalbestyrelsen fastlægge nærmere regler for hundehold i området, evt. helt forbyde hundehold.

### 2.3 Veje og stier.

Langs hovedvejene Radioqarfiup Aqqutaa og Aqqusinersuaq med dennes forlængelse syd om sygehuset, skal nyt byggeri opføres mindst 5m fra befæstet vejkant.

Af hensyn til oversigtsforholdene for færdslen, må der ikke langtidsparkeres køretøjer langs vejsiden af Aqqusinersuaq og Radioqarfiup Aqqutaa. Ved langtidsparkering forstås parkering natten over.

For at skabe sikrere forhold for gående langs Radioqarfiup Aqqutaa, skal hegnet langs østsiden til byggetjenestens tidligere entreprenørplads med tiden fjernes, så der kan

anlægges et ca 2 m bredt fortov langs vejsiden. Tilsvarende skal hegnet ved B-114 erstattes af stakit i forlængelse af B-114's vestgavl, hvorved der kan anlægges et ca 1 m bredt fortov langs den sydlige del af Radioqarfiup Aqqutaa's østside.

Hovedsti og trappe mellem B-394 og B-149 til Edvard Krusep Aqqutaa skal bevares og holdes passabel for gående. Hovedstien Martikullaap Aqqutaa skal bevares og holdes farbar for både gående og cyklister.

Stien øst om B-799 og stien nord om B-149 tillades bevaret og udbygget med gangbro / trappe.

Ved alle stier og trapper tillades opsat master for terrænbelysning.

Der udlægges de på kortbilaget viste arealer til parkering og opstilling af affaldscontainere. Parkeringspladserne og offentlige færdselsarealer må ikke benyttes til henstilling af fartøjer, materialer og uindregistrerede motorkøretøjer.

Adgangsretning for de enkelte byggefelter er anført på kortbilaget.

Adgangsvej for ambulance til sygehuset nord om B-8 skal holdes farbar, og må ikke spærres af parkering, materialeoplag, containeropstilling o.l. Den nuværende udkørsel fra sygehuset med dårlige oversigts- og stigningsforhold ved Radioqarfiup Aqqutaa's vejsving, lukkes for kørende trafik. Vest for sygehuset udlægges et areal til parkering, og herfra skal udkørsel til Aqqusinersuaq's forlængelse foregå. Oversigtsforholdene for færdslen i T-krydset må ikke forringes ved opstilling af containere på P-pladsens vestlige side.

Skredfarlige klippeblokke eller klippestykker, der er blevet løsthængende efter sprængningsarbejde, skal fjernes eller sikret af bygherren.

Er der mere end 2 meters højde ned fra parkeringsplads eller vej, skal skråningstoppen markeres med forsvarligt hegn eller anden sikring.

## 2.4 Ledningsanlæg.

De eksisterende forsyningsledninger med helårsvand, kloak og restvarme langs Radioqarfiup Aqqutaa og restvarme fra elværk til sygehus og skole tillades udbygget.

For nybygninger tillades ikke udledning af spildevand på terræn. Gråt spildevand fra vask og bad tillades tilsluttet kloakledning langs Radioqarfiup Aqqutaa eller ført i eget rør under Aqqusinersuaq til udmunding i havet. Sort spildevand fra vandskylende toiletter skal føres til samletank for bortkørsel. Sort- og gråt spildevand kan evt. føres samlet til tank, hvis kommunalbestyrelsen finder kapaciteten tilstrækkelig.

Ledninger der føres på tværs af offentligt færdselsområde skal nedgraves, tildækkes eller forsynes med passende gangbroer, så de ikke virker som en spærring gennem området. Ledninger bør så vidt muligt føres inden for fundamenterne, så de virker mindre synlige.

Til sikring af uhindret terrænavfanding, kan der ved hver arealtildeling stilles vilkår for etablering af grøfter til bortledning af overfladevandet omkring byggefeltet.

## 2.5 Bebyggelsen.

Der udlægges areal til følgende planlagte byggerier, og med de herunder anførte antal etager og bebygget grundflade:

Byg.felt 1a+1b:	300 m <sup>2</sup> hoteludvidelse med 10 værelser, ca 20 sengepladser, i 1 etage. Taghældning højst 30 grader.
Byg.felt 2:	210 m <sup>2</sup> sygehusudvidelse i 2 etager med tandklinik, operationsafsnit og venteværelse.

Byggeriet på byggefelt 1b skal udføre de brandtekniske foranstaltninger der måtte blive krævet af Bygningsmyndigheden som følge af dispensation fra Grønlands Bygningsreglement ned til en brandafstand mellem de to bygninger på 5m. Byggeriet på byggefelt 1b skal udføre de foranstaltninger havnemyndigheden måtte kræve for opretholdelse af den grønne båkelinje. Hoteludvidelsen tillades opført fordelt på 2 etager.

Ved tilbygning til det bevaringsværdige sygehus på byggefelt 2 skal benyttes samme ydre beklædning, vinduer af samme størrelse (dog kan midtersprosser være "falske" lister) og samme tagbeklædning som det nuværende B-8, samt i øvrigt efter godkendelse fra kommunalbestyrelsen. Sygehus tilbygningen må ikke være højere end kiphøjden på det nuværende sygehus, evt. elevatorårn og aftrækshætter undtaget.

Udvidelserne skal holdes i samme farver som hovedbygningen.

Bygningernes orientering skal være parallel med hovedbygningen eller drejet 45 eller 90 grader.

Da den metalfarvede bølgeblikbeklædning på Byggetjenestens tidligere VVS-lager B-394 harmonerer dårligt med de andre bygninger i det centrale byområde, skal B-394 snarest muligt beklædes med malede plader, i lighed med f.eks. brandstationen B-1393 eller boligblokken B-1254.

## 2.6 Saneringer.

B-546 skal saneres med henblik på udvidelse af hotel på byggefelt 1.

B-200 samt et par af sygehusets skure skal saneres med henblik på udvidelse af sygehuset på byggefelt 2. Fjeldknold kote 9,1 øst for sygehuset tillades nedsprængt for byggeplads eller adgangsvej.

Saneres eller nedbrænder et beboelseshus eller udhus, kan genopførelse kun tillades til de på kortbilag 1 anførte formål.

## 2.7 Byggemodningsudgifter.

De af kommunen afholdte udgifter til anlæg af parkeringsarealer, terrænregulering, adgangsstier / trapper, grøfter, anlæg af forsyningsledninger og saneringsomkostninger fordeles som byggemodningsandele mellem dem der har opnået arealtildeling. Kommunalbestyrelsen afgør hvilken andel af byggemodningsudgifterne de arealtildelte skal

afholde. Udgiften fordeles mellem de arealtildelte der benytter byggemodnings-faciliteterne, i forhold til de tildelte arealers størrelse, opgjort ved antal m<sup>2</sup> etageareal.

## 2.8 Arealtildelingsvilkår.

Ved arealtildeling til byggeri, skal byggetilladelse være indhentet inden 1 år efter arealtildelingen, og byggeriet skal være ibrugtaget inden 2 år efter arealtildelingen. Ved ibrugtagning skal bygningsmyndighedens ibrugtagningstilladelse foreligge.

Er et byggeri ikke påbegyndt fysisk på arealet inden 2 år efter arealtildelingen, betragtes arealtildelingen automatisk som annulleret, og arealet vil kunne gives til anden ansøger. Såfremt en brandtomt eller et på anden måde ødelagt hus ikke bliver gjort brugeligt inden 2 år efter skaden, skal arealet tilbageleveres, og tomten ryddes af vedkommende der har haft arealtildelingen.

Hvis de ved arealtildelingen stillede betingelser ikke er opfyldt inden 1 år efter tildelingen, herunder der ikke er indgået aftale om betaling af byggemodningsandel, bortfalder arealtildelingen automatisk og en ny må ansøges.

Såfremt der er flere lige kvalificerede ansøgere til det samme areal, tildeles arealet ansøgeren med længst anciennitet i kommunen. Ved anciennitet forstås for personer det samlede tidsrum vedkommende har boet i kommunen (dvs. været tilmeldt folkerøgstregisteret i Uummannaq). For firmaer regnes anciennitet fra registrering som arbejdsgiver i kommunen. Anciennitet opgøres for det nuværende firmanavn / filial.

En arealtildeling kan ikke overdrages til andre uden kommunalbestyrelsens godkendelse. Ophører en virksomhed, eller efterlader en person sig ingen arvinger der ønsker at benytte arealet, skal det tildelte areal tilbagegives til kommunen.

Den der har fået et areal tildelt er pligtig til at holde dette opryddet, også for andres affald der måtte være blæst ind på området. Denne renholdelsespligt omfatter også det færdselsområde omkring de bygninger vedkommende selv eller kunden jævnligt benytter.

