


UUMMANNAP



KOMMUNIA:

Immikkoortortaqarfimmut pilersaarusiamut
C6-mut siunnersuut.

LOKALPLAN C6.

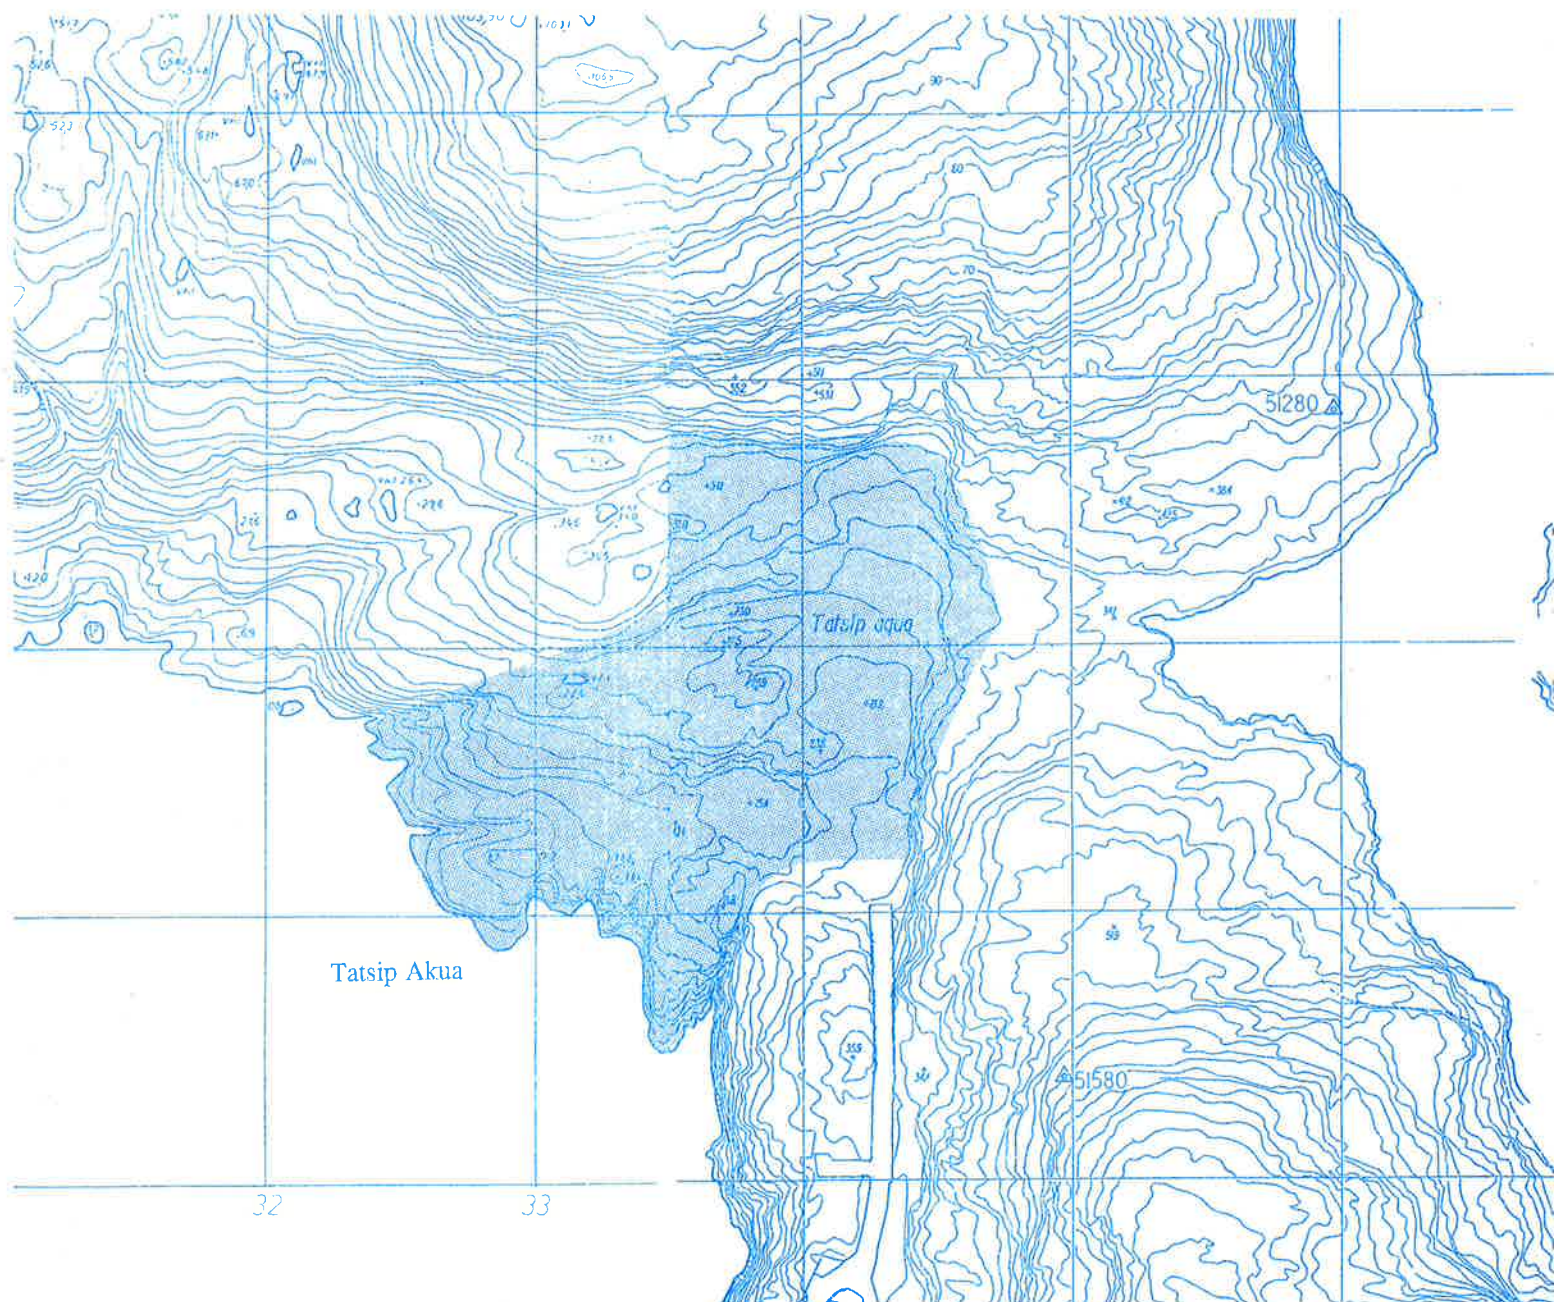

NIELS MØNSTED

2 JULI 1999

Juni 1999.

IMARISAI:

Qupp.:

Imaa:

- 1 Imarisai.
- 2 0. Aallaqqaasiut akuerineqarneratalu atsiornera.

3 NASSUIAAT.

- 3 1.1 Immikkoortortaqaarfimmut pilersaarut sunaana?
- 3 1.2 Immikkoortortaqaarfimmut pilersaarutip tunngavia.
- 3 1.3 Pilersaarutitut allanut sanilliussineq.
- 4 1.4 Inatsisitigut kingunerisinnaasai.

5 ILEQQOREQQUSAT.

- 5 2.1 Siunertaa.
- 5 2.2 Sumiiffiup atorneqarnissaa.
- 6 2.3 Aqqusernit aqqusineqqallu.
- 6 2.4 Ledningeqarfiit nunagissaanerlu.
- 7 2.5 Sanaartorfiginera.
- 8 2.6 Sumiiffiit sanaartorfigineqartussaannngitsut.
- 9 2.7 Atortunut ataatsimoorussanut aningaasartuutit.
- 9 2.8 Alliaartortinneqarnissaa tulleriinnilernera eqiluutsuutitsinerlu.

8 qall. 3 Agguaanneqarfissaa.

9 qall. Titartagartaa 1, C6, 1 : 1000.

Saqqaa: Immikkoortumut pilersaarut C6, miss. 1:2800, copyright: ASIAQ.

O. Aallaqqaasiut akuerineqarneratalu atsiorneqarnera.

Immikkoortorta qarfirmut pilersaarut manna tassaavoq sumiiffik qitiusoq C6 Tatsip Akua-ni Uummannaq kitaaniittoq. Pilersaarut suliarineqarpoq anguniakkat ilaat timitaleriarlugit kommunemut pilersaarummiittut februarimi 1994-mi suliarineqartumi, aqqusinniornissamik qeqertap kitaatungaanut kiisalu nunaminernik immikkoortitsisoqassalluni utoqqarnut innarluutilinnullu inissianut, utoqqaat illuanut nutaamut, efterskolemut suliffeqarfinnulluunniit assingisaannut kiisalu pisiniarfinnut allaffinnullu.

Tamaana ingerlanneqassooq illoqarfiup ilaani aqquerngup tallineqarnera, tassanngaanniillu aqqusineqqat pingasut. Illoqarfirmi aqquerngup ilaata ingerlanneqarnissaa pivoq kommunemut pilersaarummut ilassut nr.2 oktober 1998-meersoq malillugu. Immikkoortorta qarfirmut pilersaarummi C6-mi immikkoortinneqarput sanaartorfissat sisamat isumaginninnermi kultureqarnermiluunniit suliffeqarfinnut imaluunniit hotelimut aamma sanaartorfissat marluk pisiniarfirmut/allaffimmut. Taakku saniatigut tamaani pinnguarterfissaq, ataatsimoorussamik illoqannginnersaq, umiatsiaaqqanut amusiiffiusinnaasoq taakkunungalu inissiivissaq kiisalu illuliorfissat 16-it, taakkunanga qulit utoqqarnut innarluutilinnullu inissianut.

Pilersaarutip timitalerneqarnissaa pisinnaavoq ukiut arlallit ingerlaneranni, pingaartumik suliffeqarfiit eqqarsaatigalugit, sulii erseqqissunik aningaasaliissutissanik takussutissaqanngimmat. Utoqqarnut innarluutilinnullu inissiat sisamat inissinneqarput budget 1999-2001-mut.


Akerliliissutaasinnaasunut piffissaliunneqarsimavoq 10. marts-mit 26. april 1999-mut immikkoortorta qarfirmut pilersaarummut siunnersuummut. Oqaaseqaatinik tigusaqartoqarpoq Namminersornerullutik Oqartussani ineqarnermut nunallu iluani piorsaanermut pisorta qarfirmiit. Oqaaseqaatit taakku pilersaarummut ilanngunneqarput.

Nukissiorfirmiit siunnersuut tiguneqarpoq erngup aqquataaniit 2 meterinik ungassisusilimmut qimminik pituttuisoqassanngitsoq. Taanna pilersaarummi ilanngunneqanngilaq innersuunneqarlunilu inatsisit pingaarnerusut, aalajangersakkat taamaattut immikkoortorta qarfirmut ataasiinnarmut atuuttinneqarsinnaanngimmata, illoqarfirmullu tamarmut, nunaqarfinnut tamanut aammalu qimneqarfiusunut tamanut.

Agguaassinissamut allattuiiffik nutarterneqarpoq Namminersornerullutik Oqartussani Pisorta qarfiit allannguutaat malillugit.

Teknikimut Avatangiisinullu ataatsimiititaliap pilersaarut akuersissutigaa ulloq 26. maj 1999. Kommunalbestyrelsep pilersaarut akuersissutigaa 8. juni 1999 ataatsimiinnermini.

Uummannaq, ulloq 27 1999.

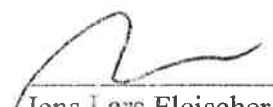
Jens Lars Fleischer
Borgmester

1. NASSUIAAT.

1.1. Immikkoortorta qarfimmuṭ pilersaarut sunaana?

Immikkoortorta qarfimmuṭ pilersaarummi aalajangersarneqartarput sumiiffimmi susoqassanersoq, illoqarfimmuṭ pilersaarusianniṭ erseqqinnerusumik.

Immikkoortorta qarfimmuṭ pilersaarummi soorlu aalajangersarneqartarput siunissami sanaartugassat inissinneqarnissaat isikkussaallu, illunik piiannerit, bilinut unittarfiit, aqqusernit aqqusineeqqallu kiisalu aalajangersarneqartarlutik nunagissaanermuṭ aningaasartuutissat agguataarneqarnissaat kiisalu atortunut ataatsimoorussanuṭ aningaasartuutit.

Immikkoortorta qarfimmuṭ pilersaarut kommunemit suliarineqartarpoq tunngavigineqartarlutik aalajangersakkat Namminersornerullutik Oqartussat nalunaarutaanni nr. 23 ulloqartoq 18.11.1992 nunaminernik atuisinnaaneq pilersaarusiornuṭ pillugit.

Uummannami kommunemuṭ pilersaarut kommunalbestyrelsemit akuerineqarpoq 25.4.1994 aammalu Namminersornerullutik Oqartussanit 17.1.1995 oqaaseqaatitalimmik. Oqaaseqaatit tamakku ilanngunneqarput kommunemuṭ pilersaarummuṭ naqqinneqartumuṭ Aningaasaqarnermuṭ Pisorta qarfiup akueralugu atsiorsimasaanuṭ 23.3.1995.

Taamaalilluni kommunemuṭ pilersaarut atortussanngortinneqarpoq taamalu kommunalbestyrelse piginnaatinneqalerluni nammineerluni immikkoortorta qarfinnuṭ pilersaarutit akuerineqarnissaannuṭ. Taamaattumik immikkoortorta qarfinnuṭ pilersaarutit Naalakkersuisunit akuerineqartariaarupput, tassungali siunnersuutit nassiunneqartassapput oqaaseqarfigisussanngorlugit immaqalu akerliliissutinik ilaqarsinnaallutik, tamakkulu ilanngunneqartassallutik inaarutaasumik immikkoortorta qarfimmuṭ pilersaarummuṭ.

1.2. Immikkoortorta qarfimmuṭ pilersaarutip siunertaa.

Immikkoortorta qarfimmuṭ pilersaarusiaq tunngaveqarpoq nunaminernik pisariaqartitsinernik illuliassanuṭ nutaanuṭ nammineerlutik illuliortussanuṭ innarluutilinnuṭ. Nuna maninnerusoq nunagissartariaqartoq innarluutilinnuṭ tassatuaavoq C6 nunaminertallu allat nammineerluni illuliorniartunut taamaallaat pineqarsinnaapput A10-mi, taamaattumik illoqarfimmi aqquserngup ilaata kimmukartup tallineqarnissaa pisariaqarpoq.

Immikkoortorta qarfimmuṭ pilersaarutip C6-p aamma siunertaraa qulakkiissallugu allilerinissanik periarfissat isumaginninnermuṭ kultureqarnermullu suliffeqarfinnik imaluunniit hotel/inissiisarfiit. Kiisalu sinnerissamuṭ qanittoq manissoq atorneqarsinnaavoq umiatsiaaqqanuṭ amutsivittut, inissiivittut aamma nunaminertanuṭ ataatsimoorussanuṭ kiisalu pinnguarterfimmuṭ.

1.3. Pilersaarutinuṭ allanuṭ sanilliussineq.

Pilersaarusiorneq pingaarnuṭ.

Sumiissutsit killeqarfii naleqquttuupput kommunemuṭ pilersaarummuṭ februar 1994-meersumuṭ. Illoqarfiup ilaani aqquserngup inissinneqarnissaa naleqquttuuvoq kommunemuṭ pilersaarummuṭ ilassummuṭ 2-muṭ allannguummuṭ oktober 1998-meersumuṭ, Naalakkersuisunit akuerineqartumuṭ 13.januar 1999. Siuninnerusukkuṭ tamanna pilersaarusiornuṭfigineqarsimanngilaq.

Nunaminernik tunisinermi tunngaviusumik piumasarisat pillugit innersuunneqarpoq kommunemut pilersaarummi imm. 2.4.

1.4. Inatsisitigut kingunerisinnaasai.

Immikkoortortamut pilersaarusiarnut siunnersuutip nassiussuunneqarsimasup inatsisitigut kingunerigallagai.

Immikkoortortap pilersaarusiunnessaatut siunnersuut tamanut ammasumik saqqummiunneqareersimappat, nunaminertaq sunaluunniit siunnersuummut ilaasoq ima atorneqassanngilaq pisortat nunaminertamik tigusinissaat imaluunniit inaarutaasumik pilersaarutip imarisassai siumoortumik iliuuseqarfigineqarlutik. Nunaminertat illuutilluunniit inatsisit malillugit atorneqareernerat ingerlaannarsinnaavoq.

Immikkoortortamut pilersaarusiap akuerisaasut inaarutaasumik inatsisitigut kingunerisai.

Tamanut saqqummiunneqarsimanissaanut piffissaq qaangiuppat, siunnersuut oqaluuserineqassooq kiisalu akerliliissutaasimasinnaasut kingumut kommunalbestyrelsemit. Akerliliissutit oqaaseqaatilluunniit tunngavigalugit kissaatigineqarpat pilersaarusiap annertuumik allanngortinneqarnissaa, tamanna tamanut saqqummiunneqassooq immikkoortortamut pilersaarutitut nutaatut.

Immikkoortortamut pilersaarusiap naammassillugu kommunalbestyrelsemit akuerineqareerpat, atortuulersinneqarlunilu tamanna pillugu nalunaaruteqarnikkut, immikkoortorta qarfiimmi pilersaarusiarnut iluani nunaminertaq sunaluunniit pilersaarusiarnut akerliisumik illuliorfigeqqusaanngilaq imaluunniit allatut iliorluni atorneqartussaannngilaq pilersaarusiarnut akerliisumik.

Taamaattoq kommunalbestyrelsep immikkoortortami pilersaarusiarni allannguutit annikinnerullutillu soqutaannginnerusut akuerisinnaavai, nunaminertat immikkut ituusussaannik immikkulluunniit atorneqarnissaannik allanngortitsinngippata. Allannguutit annikinnerusut taanaattut saniliusunut ilisimatitsissutitut saqqummiunneqartassapput, taakkulu tassanngaanniit sapaatip akunneri marluk oqaaseqaatinik saqqummiussinissaminnut periarfissavarissavaat. Allannguutit annertunerussappata piumasarineqarpoq nutaamik immikkoortorta qarfik pilersaarusiorneqassasoq, nutaamik tamanut saqqummiunneqarneranik nutaamillu inaarutaasumik pilersaarusiunneranik kinguneqartumik.

Immikkoortorta qarfiimmut pilersaarusiorneqarup ingerlanneqarneranut pisariaqarpat illunik pilaanissaq, tamanna ingerlanneqarsinnaavoq landstingip inatsisaa nr. 25 ulloqartoq 30.10.1992 malillugu.

Namminersornerullutik Oqartussat nunaminertat atorneqarnerat pilersaarusiorneqarallu pillugit nalunaarutaanni, nr. 23-mi, novemberip 18-ani 1992-meersumi § 52 malillugu mianersoqqusisoqarsinnaavoq imaluunniit akiliisitsisoqarsinnaalluni:

- nunaminertap akuersissutitaqanngitsumik nalinginnaasumik atorneqarsinnaanera pinngitsortinneqarpat,
- nutaamik nunaminertap atorneqarnissaannik akuerineqarqaarani nunaminertamik illumilluunniit allanngortitsisoqarpat, imaluunniit
- immikkoortortap pilersaarusiorneqarani matumani aalajangersakkat unioqqutinneqarpat.

Illumik piginnittoq imaluunniit nunaminertamik atuisoq unioqqutitsinerit aqqinnissaannut pisussaataaavoq. Piginnittuusup atuisulluunniit taama peqquneqarluni nalunaarfigineqarneq maleruannikkuniuk, piffissap aalajangersimasup qaangiutinnginnerani aqqiinissaminut eqqartuussinikkut peqquneqarsinnaavoq.

Maalaarfissat.

Nunaminertat atorneqarnerat pillugu kommunalbestyrelsep aalajangeneri Naalakkersuisunut aalajangigassanngorlugit saqqummiunneqarsinnaapput. Allakkatigut naammagittaaliorneq kommunemut nassiunneqassaaq, tassanngaanniillu Naalakkersuisunut maalaarut ingerlateqqinneqassalluni, pisariaqartitsineq naapertorlugu suliap suliarineqarnera pillugu oqaasertalikkamik.

Kommunalbestyrelsep aalajangeneraniit kingusinnerpaamik qaammatit marluk qaangiunneranni maalaartoqareersimassooq.

2. ILEQQOREQQUSAT.

2.1. Siunertaa.

Immikkoortorta qarfiimmut pilersaarutip siunertaraa illoqarfiup ilaa C6-p atorneqarnissaa qitusoqarfissatut. Siunissaq qaninnerusoq eqqarsaatigalugu tamanna pissooq nunaminertap immikkoortinneqarneratigut illoqarfimmi aqqusernup ilaanut tallissutissatut, aqqusineeqqanut tassanngaanniit aamma illuliorfissatut utoqqarnut innarluutilinnullu inissianut, ilaqutariit illuinut ataasiakkaanut aamma qanittumi pisiniarfinnut/allaffinnut. Siunissaq ungasinnerusoq eqqarsaatigalugu pilersaarutip qulakkiissavaa nunaminertat isumaginninnermut kultureqarnermullu suliffeqarfinnut imaluunniit hotelimut.

2.2. Sumiiffiup atorneqarnissaa.

Sumiiffiik immikkoortinneqarpoq qitusoqarfittut isumaginninnermi, kultureqarnermi suliffeqarfinnut, pisiniarfinnut/allaffinnut, hotelimut sutorniartarfilimmut, utoqqarnut innarluutilinnullu inissianut, ilaqutariit ataasiakkaat illuinut kiisalu sumiiffimmi pinnguartarfiimmut, umiatsiaaqqanut amutsivimmut, angallatinut inissiivimmut, ataatsimoorussamik nunaminertamut, aqqusinnermut, bilit unittarfianut ledningeqarfinnullu.

Kommunalbestyrelsep akuersaarsinnaavaa suliffeqarfinnut ataasiakkaanut illunulluunniit ataasiakkaanut atatillugit annikinnerusunik quiliortoqarsinnaanera, aneersaartarfilioratoqarsinnaanera, ikassaliortoqarsinnaanera assigisaallu, ungasissusissanut aalajangersakkat atuuttuusut malinneqarpata eqqaamiorisallu akornusersorneqanngippata. Illuniit ataasiakkaaniit akuerineqarsinnaapput inuutissarsiutinik ingerlatsiviit soorlu eqqartuussisulerisut,

nujalerisut assigisaallu, ineqartunut allanut akornusersuinngippata aammalu kommunalbestyrelsep illunillu piginnittut akuersissutaat pineqarsimappata.

Sumiiffiup iluani suliffeqarfinnik ingerlatsisoqassanngilaq akornusersuisinnaasunik pujoralarmmik, putsumik, tipiliornermik, nipiliornermik allatulluunniit avatangiisinut akornusersuutaasunik, sumiiffimmi atuisunut imaluunniit imeqarfimmut mingutsitsisinnaanermut navianaataasinnaasunik.

Kommunalbestyrelsep inerteqqutigisinnaavaa sumiiffimmi bilit allagartaqanngitsut uringasinnaanerat, sakkut, atortussat imaluunniit angallatit 18" qaangerlugit angissusillit, sumiiffimmi atuisunut akornutaasinnaasut imaluunniit sumiiffiup qitiusutut atorneqarneranut akornutaasinnaasut.

2.3. Aqqusernit aqqusineeqqallu.

Sumiiffik aqqutigalugu immikkoortitsisoqassooq nunaminermik 8 m-nik silissusilimmik aqqusinniornissamut sumiiffimmiit A8-miit C6 aqqutigalugu A10-mut. Illoqqarfiup ilaanit aqqusinermiit immikkoortinneqassapput aqqusernit/aqqusineeqqat pingasut 6 m-nik silissusillit C6-mut atassuteqartussat. Taakku angallavigineqarsinnaassapput qatserisartunit eqqaavilerisunillu. Aqqusineeqqat 2 aamma 3 tallineqarsinnaapput sumiiffinnut eqqaamiorisanut. Aqqusineeraq 1 atorneqarsinnaavoq sikumut aqqartarfittut ukiuunerani aasakkullu umiatsiaaqqanut amutsivittut. Illoqqarfiup ilaani aqquserngup qeqqaniit minnerpaamik illunut 9 m-nik ungasissuseqartoqassooq.

Aqquserngit sinaani 2 m-nik silitsigisunik periarfissaqartitsisooq aputaajaanermut atugassanik. Qimmit pitunneqarsimassapput aqqusinerniit, aqqusineeqqaniit tummeqqaniilluunniit 2 m-nik qaninnerunngitsumi.

Sanaartorfinni tamani 17 + 19 + 20 + 21 + 22 + 24-mi minnerpaamik bilinut unittarfeqassooq 200 m²-t etagearealit aallartinnerini tamani. Ilaqutariit ataasiakkaat illuini namminerisaminnik bilinut unittarfeqassapput illup eqqaani bilit sivisuumik uninngasassappat. Angallannermi isikkiviginmissaa eqqarsaatigalugu, bilit sivisuumik uninngatinneqartassanngillat aqquserngup qeqqaniit 3,5 m-nik qaninnerusumi. Sivisuumik uninngatitsinermi paasineqassooq unnuaq naallugu uninngatsitsinertut.

Bilit unittarfii aqquserngillu atorneqassanngillat inissiiivittut angallatinik, atortussanik bilinullu allagartaqanngitsunut. Aqqusineeqqani, tummeqqani bilillu unittarfiini tamani silami qulliliisoqarsinnaavoq.

Ujaqqat nakkariaannaat qaartiterinerit kingorna pinngortut, piiarneqassapput imaluunniit sanaartortitsisumik isumannaallisarneqassallutik.

Bilit unittarfianiit aqqusinermiilluunniit 2 meter qaangerlugu portussuseqartoqarpat uvinganertaa nalunaaqutserneqassooq isumannaatsumik ungaluliinikkut allatulluunniit.

2.4. Ledningeqarfiit nunaqissaanerlu.

Ledningeqarfiit pilersuineranut atareersut ukioq naallugu imeqarnermut Nasiffissuup eqqaaniittut tallineqarsinnaapput sumiiffimmullu ingerlanneqarlutik imertarfimmik illuliorfimmi 23-mi, taarsiullugulu aamma sananeqarsinnaalluni ledningitut nutaatut imeqarfimmiit ingerlaannartutut

kangimut. Erngup aqqutaa pingaarneq kuuffissuarlu pingaarneq ingerlateqqinneqarsinnaapput sumiiffimmut A10-mut aqqusineeqqap 2-p eqqaatigut.

Kommunalbestyrelsep akuersissutigisinnaavaa aqqusiinernut tunngatillugu, tassalu innaallagissamut, telemut, kuuffissuarnut imaluunniit imermut, illuaqqanik netstationinik sananissaq, telekioskinik imaluunniit illuaqqanik ventileqarfiusunik ungasissusissanut aalajangersakkat malinneqarpata.

Kommunalbestyrelsep piumasarisinnaavaa ledningit, kusserngit, kabelit assigisaallu ingerlanneqarnissaat nunaminertatigut sanaartorfigiunngitsutigut.

Imeq ingitassaq errorsinermiit uffarfinniillu illuliorfinniit 7-16 + 21 + 22 + 24 ingerlanneqassapput kuuffissuarmut pingaarnernut tamanna ingerlanneqarpat 25 m iluanni imaluunniit tankimut katersuiffimmut ingitassanngorlugit. Illuliorfinniit 1-6 + 17 + 20 imeq ingitassaq eqqarneqarsinnaavoq nunamut nunap assingani takuneqarsinnaasutut sammivinnut. Ukioq naallugu erngup aqqutaannut nunaminertanut sanaartorfinnut piumasarineqarpoq peqqinnissaq eqqarsaatigalugu akuerineqarsinnaasunik kuuffeqartinneqarnissaat illumut aningaasatigullu peqataanikkut kuuffinnut ataatsimoorussanut.

Anartarfinniit kuutsiinnartakkaniit imeq ingitassaq eqqarneqartassooq tankimut katersuiffimmut ingitassatut. Tamakku aamma katersorneqarsinnaapput tankimut ataatsimoortillugit kommunalbestyrelse isumaqarpat naammattumik inissaqartitsisoqartoq.

Ledningit inunnit tamanit aqqutigineqarsinnaasutigut ingerlanneqartut nunamut assaanneqassapput matoorneqassallutillu sumiiffimmut akornutaanngitsumik. Ledningit sapinngisamik ingerlanneqassapput toqqaviit iluisigut erserpiannngitsumik.

Akuersarneqarsinnaanngilaq olia, benzin, syret, toqunartut akuutissallu allat nunamut, ledningitigut kussiatigulluunniit eqqarneqarnissaat.

Nunaminertat akornuteqanngitsumik imaarsarneqarnissaat qulakkeerniarlugu, sullissisunit tikiineqarsinnaaneri sumiiffiullu eqqiluitsuutinneqarnissaa, nunaminernik tunniussinerni tamani piumasarineqarpoq kussiortitsinissaq nunap qaani erngup kuunnissaanut illuliorfiit eqqaaniit, aqqusineeqqaniit/tummeqqaniit silanilu qulleqarfinniit. Kussiat nunap qaani erngup kuuffigisassavai kujammut kimmut. Taseqqat imaajarneqarsinnaapput ujaqqanillu immerneqarlutik. Qaarteriffigineqarsimasut glæcis-imik suliarineqarnissaat piumasarineqarsinnaapput. Illuliorfinni 24-mi ujaqqat atorineqarsinnaapput assaanernut. Tamatuma kingorna nunaminertaq manissuussooq taserartaqaranilu ujarassuarartaqaranilu.

2.5. Sanaartorfiginera.

Illuliorfissat killilerneqarneri inissinneqarnerilu takuneqarsinnaapput ilanngussami 1-mi. Illuliorfissat 19,20,21 aamma 22 ataatsimoortinneqarsinnaapput illuliorfissatut 3,2 iml. 1-tut.

Illuliorfissat 7-16 iminikkoortinneqarput sanaartugassanut attartortitassatut utoqqarnut innarlutillinnuullu atuisartunut.

Sanaartorfissani 17-mi imaluunniit 24-mi pisiniarfiit namminersortut sananeqassappata, taakku minnerpaamik 60 m²-ussapput.

Illuliorfissani 17+19-22+24-ni nunaminernik akuersissutigineqartuni aalajangersarneqarsinnaapput erseqqinnerusumik piumasaqaatit piffissat aalajangersimasut nipilersorfissatut, ammasarfissatut, imigassallersinnaanernut eqqaamiorisanullu tunngatillugu eqqaamasassat allat.

Sanaartugassanut makkununga sanaartorfissat immikkoortinneqarput etage-llu qassiussusissaat ilanngullugit qanorlu annertussusissaat:

Sumi:	Atorneqarnera:	Ill.m2	Annerp.m2	Ann.etaget
1-3+6	Ilaq.ataatsinut illu	150	120	1
4+5	Ilaq.ataatsinut illu	120	90	1½
7-16	Utoqq./innarl.	100	80	1
17	Pisin./allaff./inissiaq	450	300	2
18	Ukiuk.angall.iniss.	800	0	0
19	Suliff./hotel	1250	700	2
20	Suliff./hotel	1800	800	2
21	Suliff./hotel	1100	500	2
22	Suliff./hotel	2400	1400	2
23	Pinng.illutalik	1700	100	1
24	Pisin./allaff./inissiaq	1050	700	2

Illuliorfissat 2+3 akersaassavaat aqquseeraliornissaq illuliorfissamut 1-mut. Illuliorfissani 19+21-mi akuerineqassooq pingaarnertut kuuffiliinissaq.

Silami takoqqusaarutit suulluunniit kommunalbestyrelsemit akuerineqartussaapput ileqqorissaarnissaq illunullu tulluartaunissaat eqqarsaatigalugit. Illup iluani qulliit ikeqattaartut pooqartinneqassapput eqqaamiorisat eqqarsaatigalugit akornusiinnginnissaq pillugu, angallannermut akornutaaqqunagit imaluunniit umiartortunut. Maskinat pinnguaatit elektroniskiusut mekaniskiusulluunniit atuisut atugassaat taamaallaat ikkunneqarsinnaapput maskinat kommunalbestyrelsemit akuerineqarsinappata.

Illut portussusiisa 11 m qaangersimassanngilaat. Portussuseq uuttorneqassooq nunap pukkinneraniit qaliap qaavata tungaanut, toqqavia tamaat eqqarsaatigalugu.

Toqqaviata portussusia annerpaamik 3,6 m-ussooq. Akuerineqarsinnaavoq kælderip atorneqarnissaa. Illut sananeqarsinnaapput etaget nikingasunngortillugit silataasalu sananeqaataat.

Illut atortussat qalipaattillu eqqarsaatigalugit naleqquttuussapput illunut allanut sananeqarsimasunut. Quit nerukkaaviillu qalipanneqassapput illutuut. Ungaluukkat sananeqassapput qisunnik imaluunniit savimineeqqanik annerpaamik 2 m-nik portussusilinnik, pigtrådit atorneqassanngillat.

2.6. Sanaartorfineqartusaaanngitsut.

Sinerissap qaningisaani sumiiffik immikkoortinneqassooq sanaatorfiususaanngitsutut. Tassunga atavillugu immikkoortinneqassooq sanaartorfissaq 18 umiatsaanut inissiifissatut. Tassani taamaallaat suliarineqarsinnaapput ledningeqarfiit silamilu qulliit. Aqqusineeraq 1 atorneqarsinnaavoq umiatsiaaqqanut amutsiveeqqatut kisiannili tamatigut aqqutigineqarsinnaassalluni qatserisartut inermik pissarsinissaat eqqarsaatigalugu.

Sanaarfissaq 23 immikkoortinneqarpoq pinnguarterfittut taanna ungalulernerqarsinnaavoq, pinnguaatinik inissiiffineqarsinnaalluni, sisorarfiusinnaalluni/kældertarfiulluni sukuutsitarfiullunilu, illuaraq pinnguarterfik silamilu qulliit.

Sanaartorfissat 7-16 akornanni immikkoortinneqarpoq ataatsimoorussamik sanaartorfineqartussaangitsoq tassalu sananeqarsinnaapput errortanut panersiiviit, issiaviit, ikaartarfiit, aneerasaartarfiit assigisaallu najugaqartunit tamanit atorneqarsinnaasut. Tamaani qimmit pitutloqqusaangillat.

2.7. Atortunut ataatsimoorussanut aningaasartuutit.

Kommunalbestyrelsep aalajangigaanik kommunep aningaasartuutigisimasaanut ataatsimoorussanut atortunut soorlu bilit unittarfii, ungalulersuinerit, silami qulliit, ataatsimoorussamik imermut atassusiinerit, ataatsimoorussamik kuuffiliinerit aamma ataatsimoorussamik tummeqqiornerit, aagguataarneqassapput sanaartorfinnut taakkununga attuumassuteqartunut.

Nunaminertamik tunineqarsimasoq pisussaavoq nammineerluni tamanna torersuutissallugu aammalu allat eqqagaannut sumiiffimmut teqqarsimasinnaasunut. Taama eqqiluutsuutitsinissamut pisussaaneq aamma pisussaaffiuvoq sumiiffinnut angallaviusunut illup eqqaaniittunut nammineq pigisamut imaluunniit pisisartut akuttunngitsunik atortangaanni.

2.8. Alliarortinneqarnissaata tulleriinnilernera.

Illuliorfissani nutaanik sananissamut illunik piiasoqarnissaa pisariaqanngilaq. Illuliorfitserneq pisinnaavoq A8-mi aqquserneq avannamut talleriarpat illuliorfissarlu tikinneqarsinnaalerpat.

INDHOLDSFORTEGNELSE:

Side:	Indhold:
1	Indholdsfortegnelse.
2	0. Indledning og vedtagelsespåtegninger.
3	REDEGØRELSE.
3	1.1 Hvad er en lokalplan?
3	1.2 Lokalplanens baggrund.
3	1.3 Forhold til øvrig planlægning.
3	1.4 Retsvirkninger.
4	VEDTÆGTER.
4	2.1 Formål.
5	2.2 Områdets anvendelse.
5	2.3 Veje og stier.
6	2.4 Ledningsanlæg og terrænregulering.
6	2.5 Bebyggelsen.
7	2.6 Friholdte områder.
8	2.7 Udgifter til fællesanlæg.
8	2.8 Udbygningsrækkefølge.
8	3 Fordelingsliste.
9	Tegning 1, C6, 1:1000.

0. Indledning og vedtagelsespåtegninger.

Denne lokalplan er for centerområde C6 ved Tatsip Akua ved Uummannags vestdel. Planen er udarbejdet for at kunne virkeliggøre nogle af intentionerne i kommuneplanen af februar 1994 om vejadgang til øens vestdel samt udlægge areal til ældre- handicapboliger, nyt alderdomshjem, efterskole eller lignende institutioner samt butikker og kontorer.

Gennem området udlægges areal til forlængelse af bydelsvej, hvorfra der udlægges 3 stikveje. Bydelsvejens linjeføring er i henhold til kommuneplantillæg nr 2 af oktober 1998. Lokalplan C6 udlægger 4 byggefelter for nye sociale eller kulturelle institutioner eller hotel og 2 byggefelter for butik/kontor. Derudover udlægges en kvarterlegeplads, et fælles friareal, et jolleophalingssted og bådopstillingsplads samt 16 byggefelter for boliger, hvoraf 10 byggefelter er for ældre- og handicappede.

Planens virkeliggørelse vil skulle ske over en længere årrække især for institutionernes vedkommende, idet der ikke foreligger konkrete bevillinger endnu. 4 stk ældre- og handicapboliger er indplaceret i budget 1999 – 2001.

Der var indsigelsesfrist fra 10. marts til 26. april 1999 mod forslaget til lokalplanen.


Der indkom bemærkninger fra Hjemmestyrets direktorat for Boliger og Infrastruktur. Disse bemærkninger er indarbejdet i denne lokalplan.

Fra Nukissiorfiit indkom forslag om en 2m zone om forsyningsledninger skulle friholdes for hundetøjring. Dette er ikke indarbejdet i denne lokalplan, men henvist til overordnet lovgivning, idet en sådan bestemmelse ikke kun vil skulle gælde for et enkelt lokalområde men for hele byen, alle bygder og i alle hundedistrikter.

Fordelingslisten er blevet justeret i henhold til omstruktureringen af Hjemmestyrets direktorater.

Udvalget for Teknik og Miljø godkendte lokalplanen 26. maj 1999. Kommunalbestyrelsen godkendte lokalplanen på møde 8 juni 1999.

Uummannaq den 2 / 7 1999.

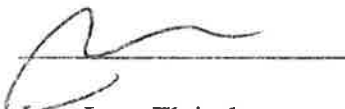

Jens Lars Fleischer
Borgmester.

1. REDEGØRELSE.

1.1 Hvad er en lokalplan?

I en lokalplan fastlægges hvad der må ske i et område, mere detaljeret end i den overordnede kommuneplan.

Lokalplanen fastlægger f.eks. placering og udseende af fremtidigt byggeri, saneringer, parkeringsforhold, vejanlæg og stier, samt fastlægger økonomiske vilkår for fordeling af byggemodningsandelene og udgifterne til fællesanlæg.

Lokalplaner udarbejdes af kommunen i henhold til bestemmelserne i Hjemmestyrets bekendtgørelse nr. 23 af 18.11. 1992 om arealanvendelse og planlægning.

Uummannas kommuneplan blev godkendt af kommunalbestyrelsen 26.4. 1994 og af hjemmestyret den 17.1.1995 med bemærkninger. Disse bemærkninger er indarbejdet i de trykte eksemplarer af planen med Økonomidirektoratets godkendelsespåtegning af 23.3.1995.

Kommuneplanen er herved trådt i kraft, og kommunalbestyrelsen har fået overdraget kompetencen til selv at godkende lokalplaner. Lokalplaner skal derfor ikke længere godkendes af Landsstyret, men forslag fremsendes hertil for evt. indsigelser, og indarbejdelse af disse i den endelige lokalplan.

1.2 Lokalplanens baggrund.

Lokalplanen er foranlediget af arealbehov til nye boliger både for selvbyggere og handicappede. Eneste relativt jævne område der kan byggemodnes til handicappede er C6, og yderligere arealer til selvbyggere er kun ledige i A10, hvorfor en forlængelse af byggemodningen med anlæg af bydelsvej videre mod vest er nødvendig.

Lokalplan C6 har endvidere til formål at sikre udvidelsesmuligheder for kommende sociale eller kulturelle institutioner eller hotel/indkvartering. Endelig udnyttes en jævn kystnær dalsænkning til jolleophaling, bådopstilling og fællesareal samt legeplads.

1.3 Forhold til øvrig planlægning.

Overordnet planlægning.

Områdernes afgrænsning er i overensstemmelse med kommuneplanen af februar 1994.

Placeringen af bydelsvejen er i overensstemmelse med ændringen ved kommuneplantillæg 2 af oktober 1998, godkendt af Landsstyret 13. januar 1999.

Området har ikke tidligere været lokalplanlagt.

Angående generelle vilkår for arealtildeling henvises til kommuneplanens afsnit 2.4.

1.4 Retsvirkninger.

Midlertidige retsvirkninger ved udsendt lokalplanforslag.

Når der er offentliggjort et forslag til lokalplan, må intet areal der er omfattet af forslaget, udnyttes på en måde, der kan foregribe offentlighedens inddragelse og foregribe indholdet af den endelige plan. En eksisterende lovlig anvendelse af arealer og bygninger kan fortsætte som hidtil.

Endelige retsvirkninger ved godkendt lokalplan.

Når offentlighedsperioden er udløbet, drøftes forslaget samt evt. indsigelser eller bemærkninger til planen kommunalbestyrelsen. Ønskes der på baggrund af indsigelser eller bemærkninger til planen foretaget omfattende ændringer, skal dette offentliggøres som et nyt lokalplanforslag.

Når lokalplanen er endeligt vedtaget af kommunalbestyrelsen, og ikrafttrådt ved bekendtgørelse herom, må intet areal inden for lokalplanområdet herefter bebygges eller på anden måde anvendes i strid med planen.

Kommunalbestyrelsen kan dog tillade mindre betydende afvigelser fra en lokalplan, under forudsætning af, at de ikke ændrer områdets særlige karakter eller generelle anvendelse. Disse mindre afvigelser skal fremlægges til orientering for naboer, der herefter har 2 ugers frist til at fremsætte bemærkninger. Større afvigelser kræver udarbejdelse af et nyt lokalplanforslag med efterfølgende ny offentlighedsperiode og en ny endelig lokalplan. Når sanering er nødvendig for gennemførelse af en lokalplan, kan der foretages ekspropriation i henhold til landstingslov nr 25 af 30.10. 1992 om ekspropriation.

I følge §52 i bekendtgørelse nr 23 af 18.11 92 om arealanvendelse og planlægning, kan advarsel eller bøde idømmes den, der:

- ◇ unddrager et areal almen benyttelse uden arealtildeling,
- ◇ ændrer udnyttelsen af et areal eller bygning uden ny arealtildeling, eller
- ◇ overtræder bestemmelserne i denne lokalplan.

Ejeren af en ejendom eller brugeren af et areal er forpligtiget til at berigtige et ulovligt forhold. Efterkommer ejeren eller brugeren ikke et meddelt påbud herom, kan det ved dom pålægges vedkommende, inden en fastsat tidsfrist at berigtige forholdet.

Ankeinstans.

Kommunalbestyrelsens afgørelse i sager om arealanvendelse kan indbringes for afgørelse i Landsstyret. Den skriftlige klage sendes til kommunen, som videresender klagen til Landsstyret med evt. bemærkninger om sagens behandling.

Klage skal være indgivet senest 2 måneder efter kommunalbestyrelsens afgørelse er meddelt.

2. VEDTÆGTER.

2.1 Formål.

Lokalplanens formål er at udnytte byområde C6 til centerformål. Dette sker på kortere sigt ved at udlægge areal til bydelsvej forlængelse, stikveje derfra og byggefeltet for ældre- og handicapboliger, enkelte enfamiliehuse og nærbutikker/kontorer. På længere sigt sikrer lokalplanen arealer til nye sociale eller kulturelle institutioner eller hotel.

2.2 Områdets anvendelse.

Området udlægges til centerformål for sociale institutioner, kulturelle institutioner, butikker/kontorer, hotel med restaurant, ældre- og handicapboliger, enkelte enfamiliehuse samt kvarterlegeplads, jolleophaling, bådopstilling, fælles friareal, vejanlæg, parkeringspladser og ledningsanlæg.

Kommunalbestyrelsen kan tillade, at der i nær tilknytning til den enkelte institution eller bolig kan etableres mindre udhuse, terrasser, tørrestativer o.l. såfremt gældende afstandsregler overholdes og naboer ikke påføres gene. Der tillades fra den enkelte bolig drevet liberalt erhverv som advokat, frisør o.l. såfremt det kan ske uden gene for de øvrige beboere og kommunalbestyrelsens og bygningsejerens godkendelse er indhentet.

Der må inden for området ikke udøves nogen art af virksomhed, som med støv, røg, lugt, støj eller på anden måde er til ulempe for omgivelserne, områdets brugere eller frembyder forureningsfare for vandsøen.

Kommunalbestyrelsen kan forbyde at der i området parkeres eller henstilles uindregistrerede køretøjer, materiel, oplag af materialer eller fartøjer over 18", der kan være til gene for områdets brugere eller virke skæmmende for områdets præg af centerområde.

2.3 Veje og stier.

Der udlægges gennem området areal til en op til 8m bred bydelsvej fra område A8 gennem C6 til A10. Der udlægges fra bydelsvejen arealer til 3 stk 6m brede adgangsveje/stier til betjening af område C6. Disse skal altid holdes farbare for brandvæsenet og renovationskørsel. Sidevej 2 og 3 tillades forlænget ind i naboområder. Sidevej 1 tillades benyttet som nedkørsel til havisen om vinteren og jolleophalingssted om sommeren. Fra bydelsvejens vejmidte skal der være mindst 9 m til opførte bygninger. Langs vejsiderne skal friholdes et 2m bredt bælte for bebyggelse til brug for sneoplæg. Hunde skal tøjres, så de ikke kan nå nærmere end 2m til offentligt færdselsareal som vej, sti eller trappe.

Hvert byggefelt 17 + 19 + 20 + 21 + 22 + 24 skal etablere mindst 1 P-plads pr påbegyndt 200m² etageareal. Enfamiliehuse skal etablere egen P-plads såfremt der skal langtidsparkeres køretøj ved boligen. Af hensyn til oversigtsforholdene for færdslen, må der ikke langtidsparkeres køretøjer nærmere end 3,5m fra bydelsvejens vejmidte. Ved langtidsparkering forstås parkering natten over.

Parkeringspladserne og offentlige færdselsarealer må ikke benyttes til henstilling af fartøjer, materialer og uindregistrerede motorkøretøjer.

Ved alle stier, trapper og parkeringsarealer tillades opsat master for terrænbelysning.

Skredfarlige klippeblokke eller klippestykker, der er blevet løsthængende efter sprængningsarbejde, skal fjernes eller sikres af bygherren.

Er der mere end 2 meters højde ned fra parkeringsplads eller vej, skal skråningstoppen markeres med forsvarligt hegn eller anden sikring.

2.4 Ledningsanlæg og terrænregulering.

De eksisterende forsyningsledninger med helårsvand ved Nasiffissuaq tillades udbygget og videreført ind i området med taphus ved byggefelt 23, alternativt ført som ny ledning direkte fra vandsøen mod øst. Hovedvandleddning og hovedkloakledning tillades ført videre ind i område A10 ved sidevej 2.

Kommunalbestyrelsen kan tillade at der til fremføring af el-, tele- kloak- eller vandleddninger etableres mindre netstationer, telekioske eller ventilhuse når gældende afstandsregler overholdes.

Kommunalbestyrelsen kan forlange ledninger, grøfter, kabler o.l. ført gennem et arealtildelt men ubebygget område.

Gråt spildevand fra vask og bad fra byggefelt 7-16+21+22+24 skal føres til hovedkloakledning, såfremt denne er fremført inden for 25m, eller føres til samletank for bortkørsel. Fra byggefelterne 1-6+17+20 tillades gråt spildevand udledt på terræn i de på kortbilaget angivne retninger.

Arealtildeiling til helårsvandleddning til et byggefelt vil være betinget af sundhedsmæssigt acceptable afløbsforhold for bygningen og økonomisk deltagelse i fælleskloakprojekt.

Sort spildevand fra vandskylende toiletter skal føres til samletank for bortkørsel. Sort- og gråt spildevand kan evt. føres samlet til tank, hvis kommunalbestyrelsen finder kapaciteten tilstrækkelig.

Ledninger der føres på tværs af offentligt færdselsområde skal nedgraves og tildækkes så de ikke virker som en spærring gennem området. Ledninger bør så vidt muligt føres inden for fundamenterne, så de virker mindre synlige.

Det er ikke tilladt at udlede olie, benzin, syre, giftstoffer og lignende kemikalier hverken på arealet, i afløbsledningerne eller til grøfterne.

Til sikring af uhindret terrænavfanding, offentlig adgang med service og renholdelse af området, kan der ved hver arealtildeling stilles vilkår for etablering af grøfter til bortledning af overfladevandet omkring byggefeltet, etablering af adgangssti/trappe og udendørs belysning. Grøfter skal aflede overfladevandet mod sydvest. Vandhuller tillades drænet og reguleret med stenmateriale. Sprængstensskrånninger kan kræves udført med glaci. Stenmaterialer ved byggefelt 24 tillades udvundet ved gravning. Arealet skal bagefter fremtræde jævnt uden lunger eller vandhuller og uden store efterladte fjeldblokke.

2.5 Bebyggelsen.

Byggefelternes afgrænsning og placering fremgår af kortbilag 1. Byggefelterne 19, 20, 21 og 22 tillades sammenlagt til 3, 2 eller 1 byggefelt.

Byggefelterne 7-16 er forbeholdt udlejningsbyggeri for ældre- og handicappede brugere.

Såfremt der på byggefelterne 17 eller 24 opføres selvstændige butikker, skal disse være på mindst 60 m².

For byggefelterne 17+19-22+24 kan i arealtildelingen fastsættes nærmere betingelser om tidsrum for afspilning af musik, åbningstider, spiritusbevilling og andre nabohensyn.

Der udlægges byggefelter til følgende byggerier, og med de herunder anførte antal etager og bebygget grundflade:

Felt:	Anvendelse:	Bygfelt. areal m ²	Bebyg areal max m ²	Antal etager max
1-3+6	Bolig, enfamilie	150	120	1
4+5	Bolig, enfamilie	120	90	1½
7-16	Bolig, ældre/handicappet	100	80	1
17	Butik / kontor evt med bolig	450	300	2
18	Vinteropstilling af både	800	0	0
19	Institution / hotel	1250	700	2
20	Institution / hotel	1800	800	2
21	Institution / hotel	1100	500	2
22	Institution / hotel	2400	1400	2
23	Legeplads med legehus	1700	100	1
24	Butik / kontor evt med bolig	1050	700	2

Byggefelterne 2+3 skal respektere adgangssti til byggefelt 1. Byggefelt 19+21 skal respektere hovedkloak ført gennem byggefeltet.

Ethvert udvendigt reklameskilt skal godkendes af kommunalbestyrelsen m.h.t. etik og harmonisering med byggestil. Indendørs lysshow skal afskærmes så de ikke generer naboer, blænder færdselen eller generer skibstrafik. Der må kun opsættes elektroniske eller mekaniske spillemaskiner til publikumsbrug såfremt hver enkel maskine er godkendt af kommunalbestyrelsen.

Bygningshøjden må ikke overstige 11m. Højden måles fra laveste terrænpunkt og lodret op til tagkant, gældende for hele fundamentsranden.

Fundamentshøjden må højst være 3,6m. Der kan gives tilladelse til udnyttelse af kælder. Husene tillades opført med forskudte etager og facadespring.

Husene skal i materiale- og farvevalg harmonere med materialer og farver for byens øvrige huse. Udhuse og tørrestativer skal males i samme farver som bygningen de tilhører. Hegn skal udføres som stakit eller trådhegn i maksimalt 2m højde, pigtråd må ikke anvendes.

2.6 Friholdte områder.

Der udlægges et kystnært område friholdt for byggeri. I tilknytning hertil udlægges byggefelt 18 som bådopstillingsplads. På dette område må kun opføres ledningsanlæg og terrænbelysning. Sidevej 1 kan benyttes som jolleslæbested hertil, men skal altid holdes farbart af hensyn til brandvæsenets brandvandforsyning.

Byggefelt 23 udlægges til legeplads. På legepladsen tillades indhegning udført, legeredskaber opstillet, ski-/kælke-og (rulle)-skøjtebaner anlagt, et mindre legehus opført og terrænbelysning opsat.

Mellem byggefelterne 7-16 udlægges et fælles friareal, hvor der tillades opsat tøjtørrestativer, bænke, gangbroer, terrasser og lignende til beboernes fælles anvendelse.

På ingen af de friholdte arealer må der tøjres hunde.

2.7 Udgifter til fællesanlæg.

En af kommunalbestyrelsen fastsat andel af kommunen afholdte udgifter til fællesanlæg som parkeringsarealer, hegnopsætninger, terrænbelysning, fælles vandstikledning, fælles kloakstikledning og fælles-trapper fordeles mellem de byggefelter, der tilsluttes fælles-faciliteterne.

Den der har fået et areal tildelt er pligtig til selv at holde dette opryddet, også for andres affald der måtte være blæst ind på området. Denne renholdelsespligt omfatter også det færdselsområde omkring bygningen vedkommende selv eller kunderne jævnlige benytter.

2.8 Udbygningsrækkefølge.

Nybyggeri på ingen af byggefelterne kræver saneringer.


Byggeri kan ske efterhånden som bydelsvejen i A8 forlænges mod nord og giver vejadgang til byggefelterne.

3. Agguaanneqarfissai Fordelingsliste.

3 stk	Det Kongelige Bibliotek, Pligtafliveringskontoret, Christians Brygge 8, 1219 København K.
3 stk	Landsbiblioteket, Box 1011, 3900 Nuuk.
2 stk	Landsmuseet og arkiv, Kalaallit Nunaata Katersugaasivia, Box 145, 3900 Nuuk.
2 stk	Statsministeriet, Grønlandsafdeling, Prins Jørgens Gård 11, 1128 København K.
36 stk	Grønlands Hjemmestyre, Direktorat for Boliger og Infrastruktur, Box 909, 3900 Nuuk.
1 stk	Grønlands Televæsen, Box 1002, 3900 Nuuk.
1 stk	Nukissiorfiit, Grønlands Energiforsyning, Box 6002, 3905 Nuussuaq.
1 stk	Grønlands Byggestyrelse, Box 1044, 3900 Nuuk.
1 stk	Asiaq, Grønlands Forundersøgelser, Boks 1003, 3900 Nuuk.
1 stk	Tele Servicecenter Aasiaat, Box 217, 3950 Aasiaat.
1 stk	Tele Servicecenter Ilulissat, Box 98, 3952 Ilulissat.
1 stk	Teletjenesten, Box 130, 3961 Uummannaq.
1 stk	INI boligselskab hovedkontor, Boks 1020, 3911 Sisimiut.
1 stk	INI boligselskab, Boks 192, 3961 Uummannaq.
2 stk	Nukissiorfiit, Box 203, 3961 Uummannaq.
1 stk	KNI Pilersuisoq, Box 197, 3961 Uummannaq.
1 stk	Faiaseqarfik Præstegældet, Boks 6, 3961 Uummannaq.
1 stk	Menighedsrådet ved menighedsrådformanden, 3961 Uummannaq.
1 stk	Politiet, Box 39, 3961 Uummannaq.
1 stk	Kredsretten, Box 140, 3961 Uummannaq.
1 stk	Napparsimavik, Sygehuset, Box 191, 3961 Uummannaq.
1 stk	Museet B-9, Boks 193, 3961 Uummannaq.
1 stk	Tusaat Uummannaq lokalradio, Box 29, 3961 Uummannaq.
5 stk	Biblioteket Edv. Kruse-p Atuafia, Box 160, 3961 Uummannaq.
9 stk	1 til hvert kommunalbestyrelsesmedlem.
6 stk	Kommunekontor, til fordeling til andre forvaltninger.
35 stk	Fremlæggelse offentligt, uddelt ved arealtildelinger.

120 stk ialt.

Uummannaq Kommune, forvaltning for teknik og miljø,
Box 200,
3961 Uummannaq,
fax: 951367, tlf: 951277,
e-mail: uummannaq@uumkom.ki.gl.

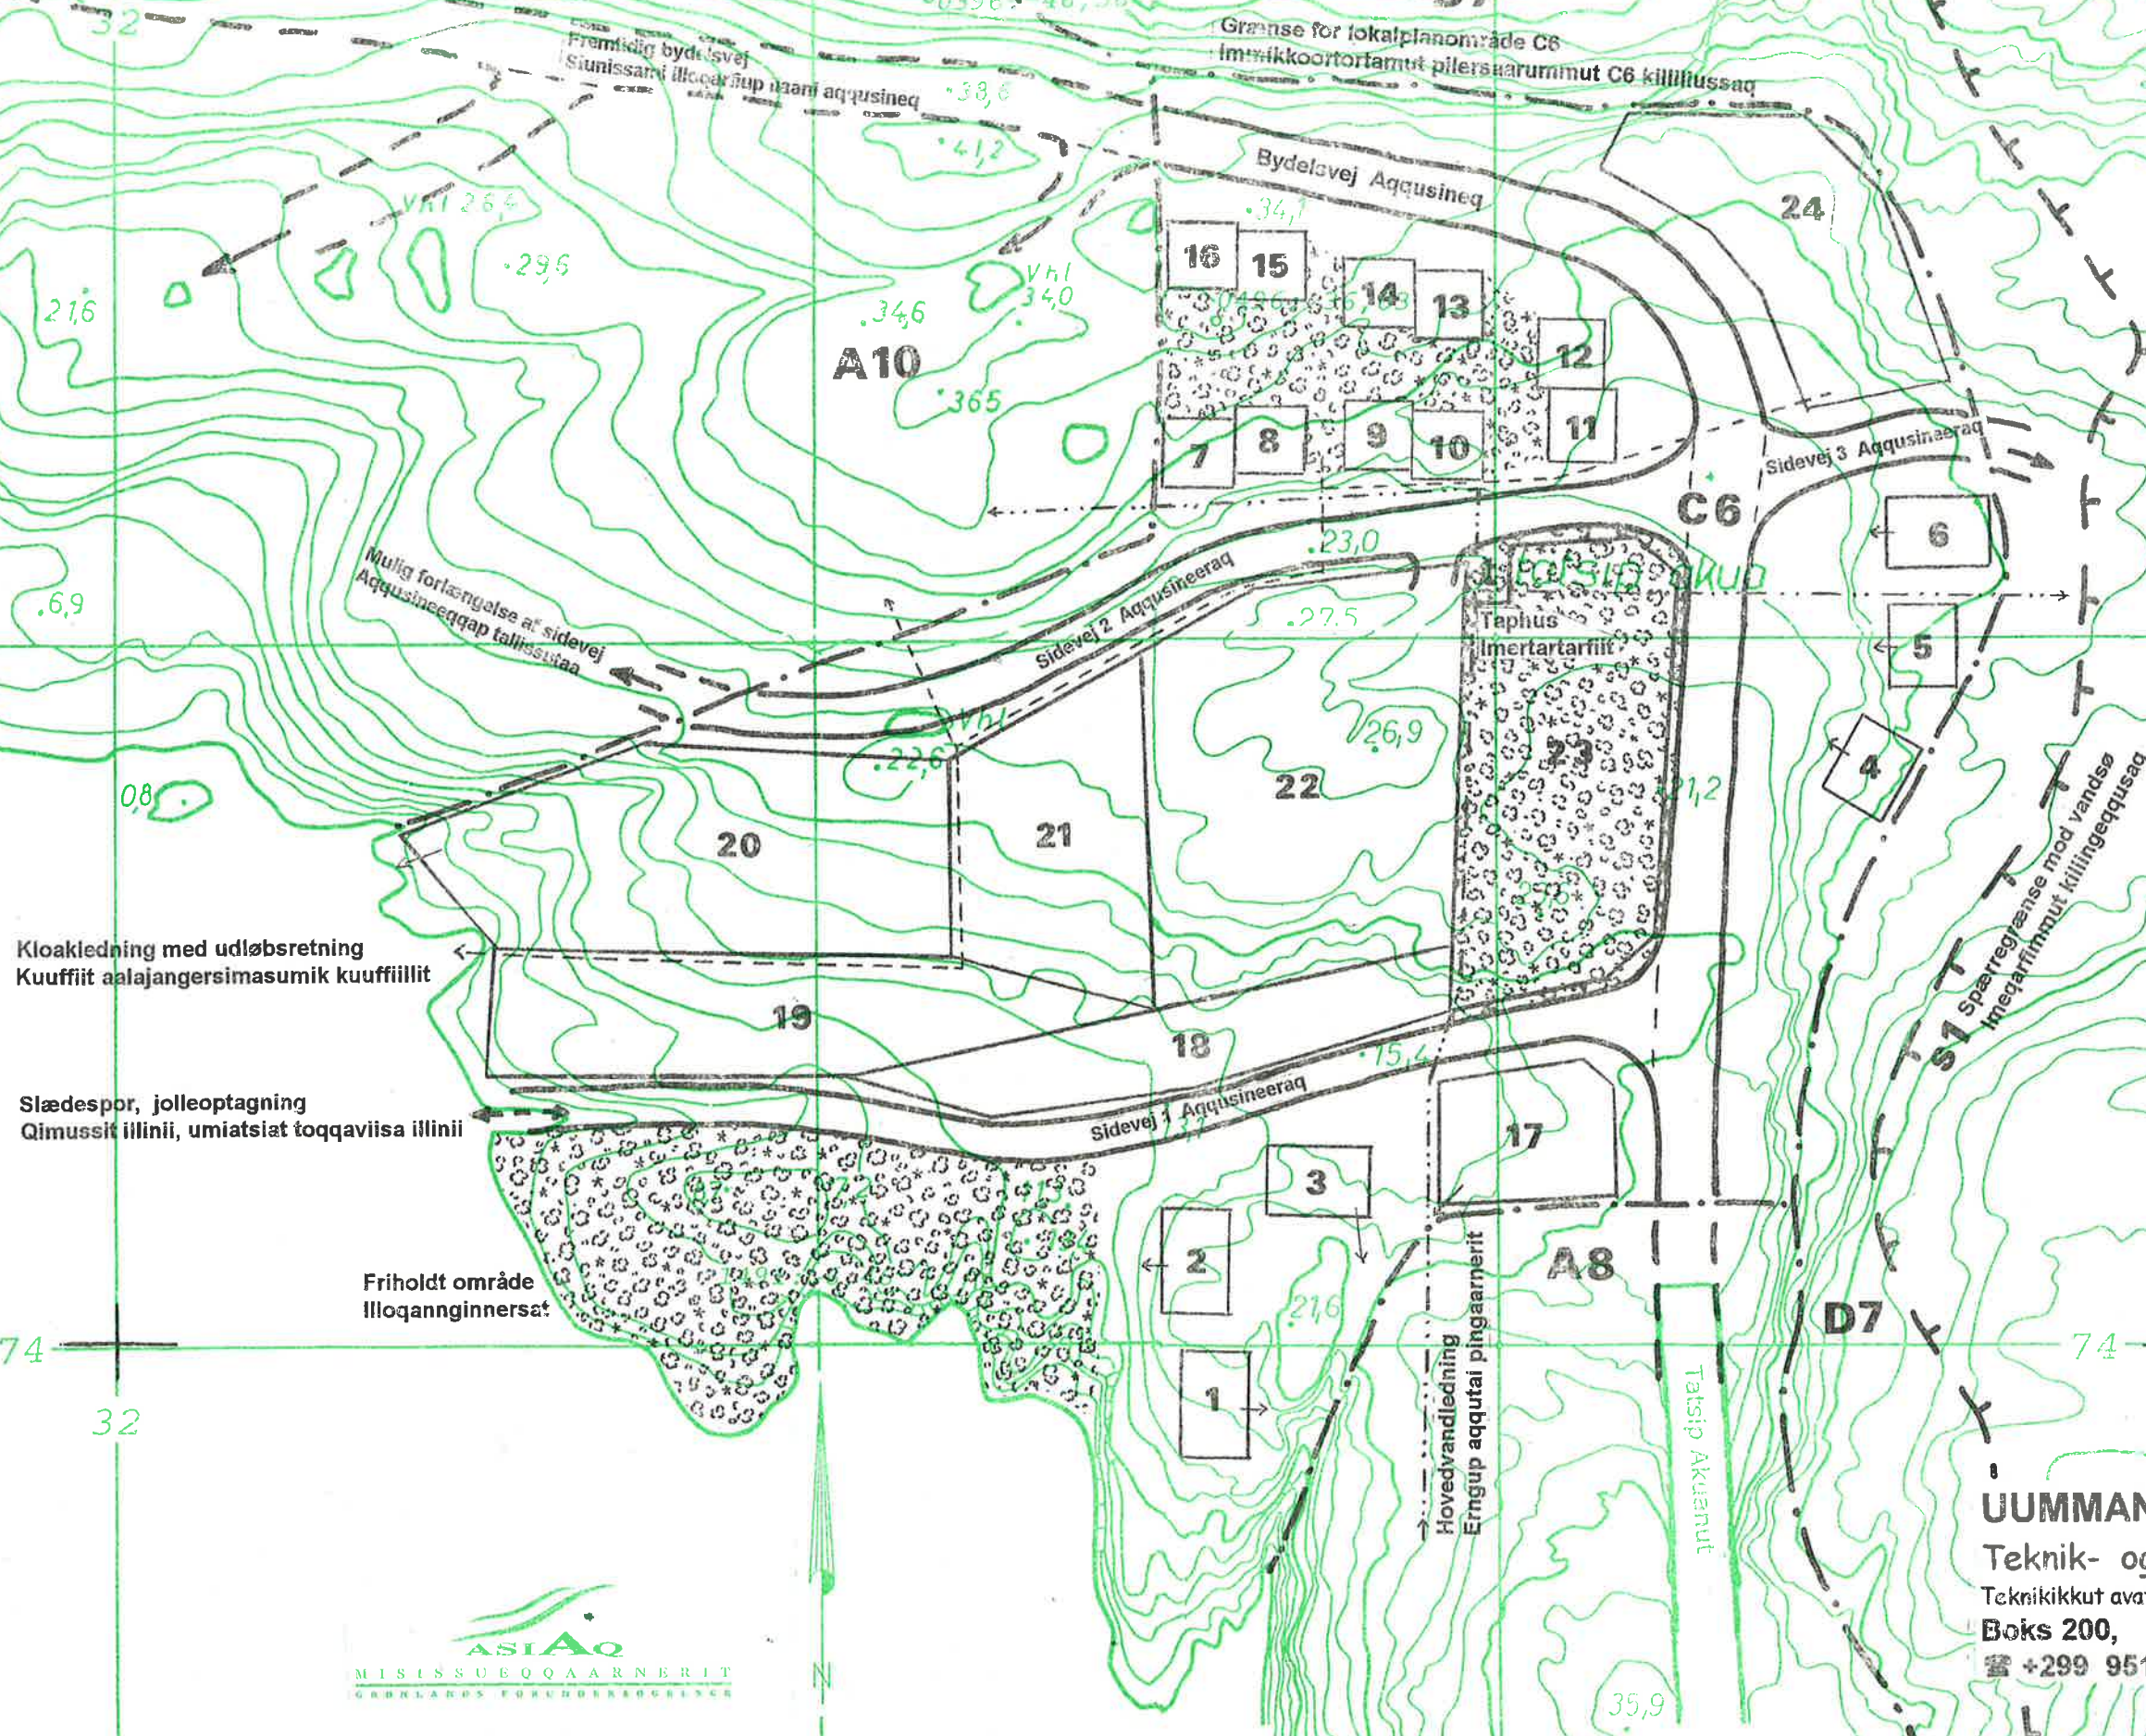

UUMMANAP KOMMUNIA

Teknik- og miljøforvaltning

Teknikkikut avatangisnulu immikkoortorta

Boks 200, DK 3961 Uummannaq

☎ +299 951277 - Fax +299 951367