

Hotel Icefiord sinnerlugu matumuuna uku qinnutigineqarput:

1. Umiarsualivimmit tikittarfimmit siusinnerusukkut aalisakkeriviusimasumit Hotel Icefiordip aneerasaatfianut ikaartarfimmik pilersitsinissaq.
2. Umiarsualiviup tikittarfiup il.il. toqqavinnik piviusuni titartakkani ilanngunneqarsimasuni, tassunga ilanngullugu talittarfiup tummeraani iluarsartuussinissamik qinnuteqaat.
3. Silami naluttarfimmik kiffartuussinermi atortortalinnik pilersitsinissaq.

Taakkua saniasigut kommunip qinnutigai:

1. Kommunemut ilassutit tamatuminnga ajornarunnaarsitsisoq sananeqarsinnaavoq.
2. Ikaartarfimmut, aneerasaartarfimmut, naluttarfik kaajallallugu ikaartarfimmut kiisalu atortunut assaaneq sanaartorfissamik tunniussineq, taamatuttaaq pilersaarummi titartarneqarsimasumiittutut.

Naluttarfimmut/ikaartarfimmut suliniummut tunngavilersuutit

Hotel Icefiordip "immap killingani hoteliuneq pitsaasoq" niuernermini inissiffigerusuppa aammalu piffiup ataatsimut isigalugu nunani tamalaani soqtigineqalernissaa.

Ilorrisimaartarfik:

Kalaallit Nunaanni hotelini siullersaalluni Hotel Icefiordip tikeraartuni nunarsuarmi pitsasut assigalugit silami naluttarfimmik neqeroorfigerusuppa. Saviminermi manngertornerneq ajortumi naluttarfik kiassagaq aamma sauna kusanartoq, kangerlummut toqqaannartumik inisisimasumik naatsorsuutigaarput nunani tamalaani niuerfiit nutaat angunissaat naatsorsuutigaarput.

Topassip ornittagaanit allanit misilittakkatta takutippaat, pinngortitap, sammisat aamma qasuersaareq/ilorrisimaarneq akulerullugit piumaneqartorujussuusut.

Taassuma saniatigut isumaqarpugut, Visit Greenland assigalugu, Kalaallit Nunaat ukiumi takornariartitsinermik ingerlataqanngitsoq aammalu tamanna nutaamik eqqarsarnissamik/ningaasaliinissamik piumasaqaatitaqartoq. Hotel Icefiordimi naluttarfiup kissartup ukiuunerani takornariaqarnerulernissaa tunngavissaqartissagaa. Arsarnerit, aput aamma imeq kissartoq akuleriisillugit qimussimik, snescooterinik aamma sisoriarlutik takornariartunut najukkami takornarialerisut suleqatigalugit sammineqarnerulernissaannut tunngavissaq pilersinneqassaaq.

Takornarissat saniasigut hotellip tikeraat najukkamiittut naluttarfimmik nuannersumik misigisaqarnissamik kissaateqarneranni tikillaqqusinnaanissaat kissaatigaa, tamanna takornariaqarfiallaannginnerani piffissami aalajangersimasumi pisinnaavoq. Illoqarfimmik nuannaarnerujussuarmik pilersitsissasoq naatsorsuutigaarput.

Talittarfik:

Imaani pisuussutit toqqaannartumik attuumassuteqarfigilernissai Hotel Icefiordip kissaatigaa, tamatumani nerisassat aamma misigisassat pineqarput. Ilaatigut tikeraartuvut nuannersorsuarmik misigisaqassapput, najukkami piniartu uagullu igasutut atisallit akornanni naapinninnut aammalu ilaatigut imaani angalatitsinerit hotelimiit toqqaannartumik aallartissinnaassangaluarnerisigut. Tamatuma Ilulissani assartuineq talittarfimmilu ataqtigiissaarineq oqinnerulersissavai.

Suliniummut qulaani pineqartumut naatsorsuutigisavut tassaavoq aaqqissuussaasumik niuernermik ussassaarineq tikeraat assilisaminnik avitseqateqarnerat Ilulissanut tamarmut takornariarfissatut iluaquataassasoq.

Hotel Icefjordimi ilorrisimaarfissap naatsumik oqaluttuarinera

Naluttarfik 8,4x3,5 meteriussaaq itisssutsimigullu 1,5 meteriulluni. Ikisarfik saviminiussaaq manngertornerneq ajortoq suliarriigaq. Qaarsumut ammut ikkunneqassaaq/qaartiterneqassaaq. Taamaattumik naluttarfiup ikisarfia silataatungaa tunngaviusumik ilusilersornerani oqaatigineqartutu ersissanngilaq.

Kiffartuussinermut illu teknikkimut inimik, perusuersarfaffinnik, atisaajartarfimmik aamma saunamik imaqartoq kangerlummumut isikkiveqarpoq. Illut qaarsumut ammut qaartiterunneqassapput/aggornqassapput, taamaasillutik illorsuup "qaliaa" aneerasaartarfingorlugu, aneerasaartarfiit allat nalingalugit.

Illu betoniussaaq plastikimut kusaq orpimmik taartumik naluttarfiup tungaanut ersittut – tunngaviusumik qillornera takuuq.

Naluttarfiup eqqaani aamma naluttarfiup aamma kiffartuussinermut illut akornanni qisunnik ikaartarfilioraqassaaq, soorluttaaq aamma kiffartuusinermut illu salliligalersorneqassasoq.

Siusinnerusukkut nunniugaasimasup illullu toqqaviata naatsumik allaatiginerat kiisalu Hotel Icefjordip eqqaani umiarsualivimmut ikaartarfik.

Ikaartarfik:

Ikaartarfittut nalinnaasutut tukimut salliligalersukkatut aamma sallilikkanillu silittunik nunamut tulluussakanik qaarsumullu qillerussanik suliarineqassaaq. Ikaartarfik Hotel Icefjordip eqqaani sivingasuni tummeqqanik ilaneqassaaq. Ikaartarfik Hotel Icefjordip eqqaani qaortunik ungaluungalersorneqassaaq kiisalu **medløberilersorlugulu åndlistilersoneqassaaq**.

Ikaartarfiup sinaani ungalut 2 meteriussapput. Ikaartarfiup qallersornerata portussusaat 1,2 meteriussaaq. Ikaartarfik Hotel Icfjordip aneerasaatarfianut hotelip eqqaani piffinnut soqanngitsunut immaanut tallineqarluni.

Suliniutip aallartinnginnerani sanaartornissamut akuersisummut qinnuteqaat nassiunneqassaaq.

Siusinnerusukkut nunniugaasimasoq iluarsartuunneqassaaq, tassunga ilanngullugit betonip saviminertallip taarserneqarnera.

Titartakkami takuneqarsinnaasutut sissami niusafilertoqassaaq/ikisafilertoqassaaq. Tummeqqat umiatsianit angallassitsutinit atorneqarsinnaasariaqarpoq.

Nunniugaq ungaluukkanik saviminernik ilaneqassaaq – 1,2 meterisut portutigisoq, niusiniarnermi iluaqtit assigiinngitsut aamma annaassiniarnermi atortut.

Suliniutip aallartinnginnerani suliniummut sanaartornissamik akuersisummiik qinnuteqartoqassaaq.

Illup toqqavitoqaa iluarsanneqassaaq betonilu nutaanngitsoq nutaamik taarserneqassaaq

Amerlasunik ilaasoqarpat ikaarnermi pladit atorneqassapput, tassa tikittut imaluunniit aallartut amerlappata, taamaasilluni tummeqqani ikaartarfimmilu utaqqisoqannginniassammat. Piflik ungaluukkanik 1,2 meterinik portutigisunik pilerneqassaaq.

Tummeqqat ikaartarfimmut attuumassutillit, utaqqisarfiup eqqaa ikaartarfillu atassusissavaat.


Ilanngussat:


Assilissat koortiat

Ilusilersukkat

Nuna


Assit

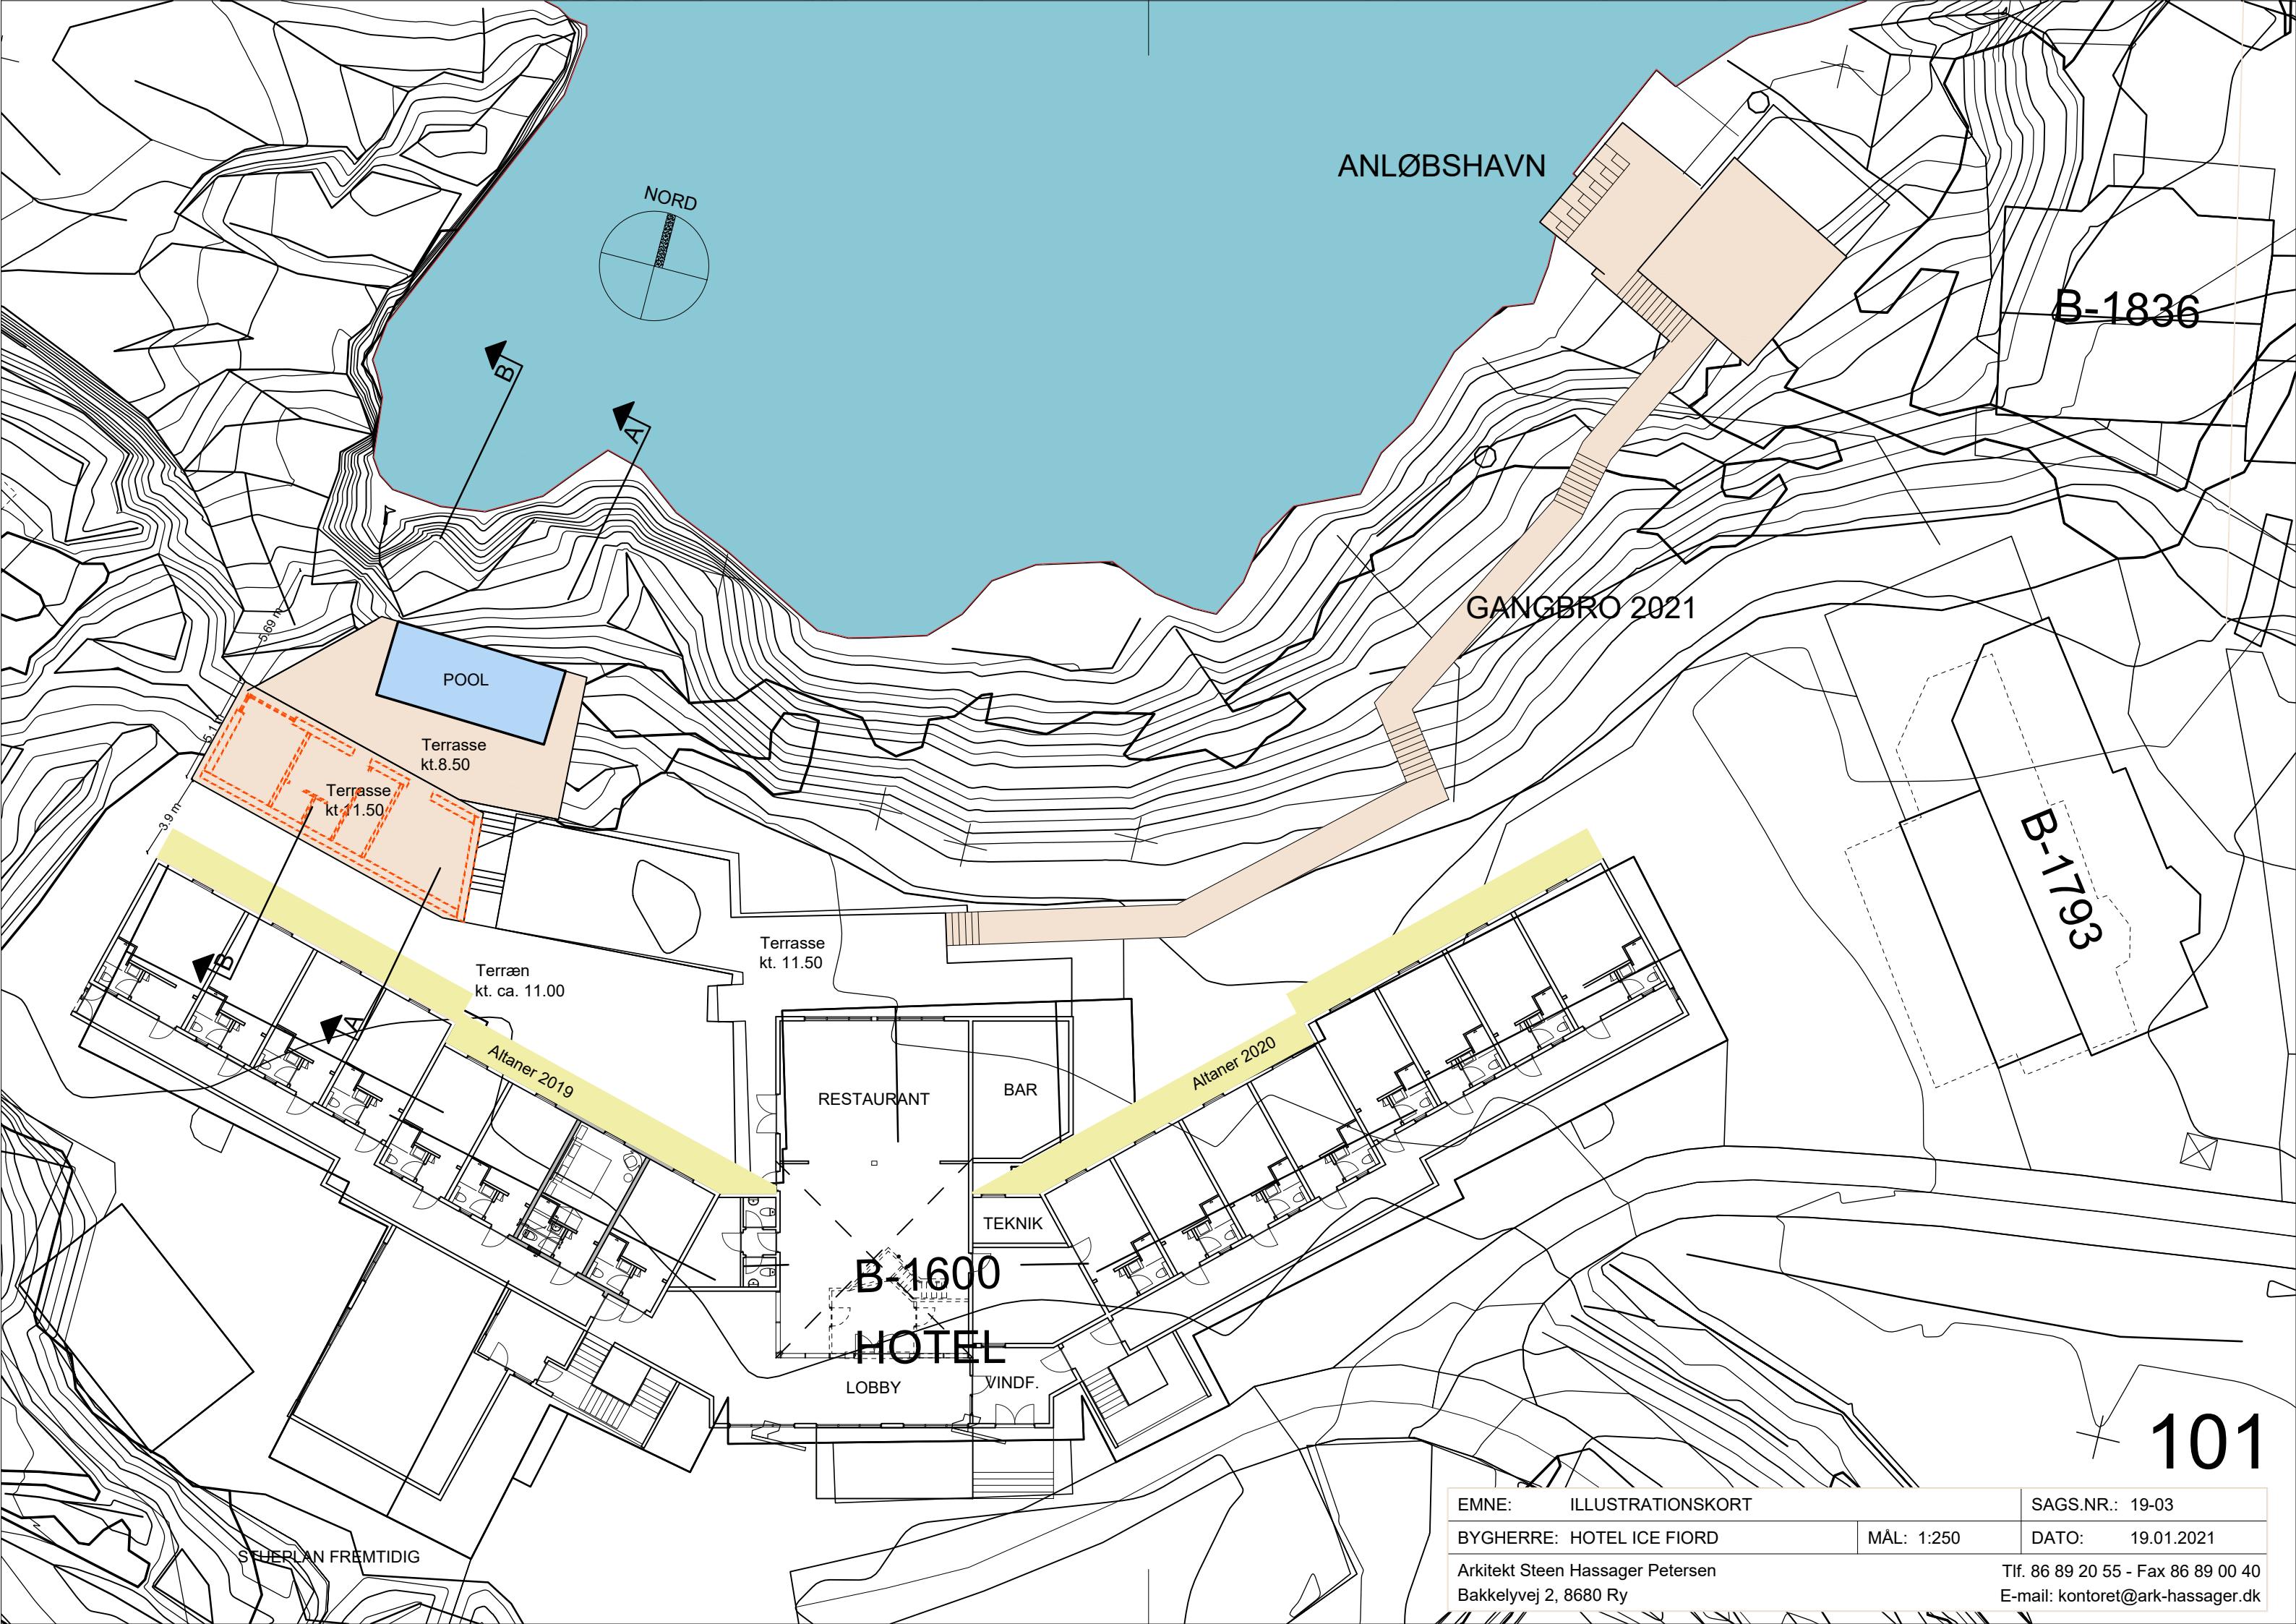

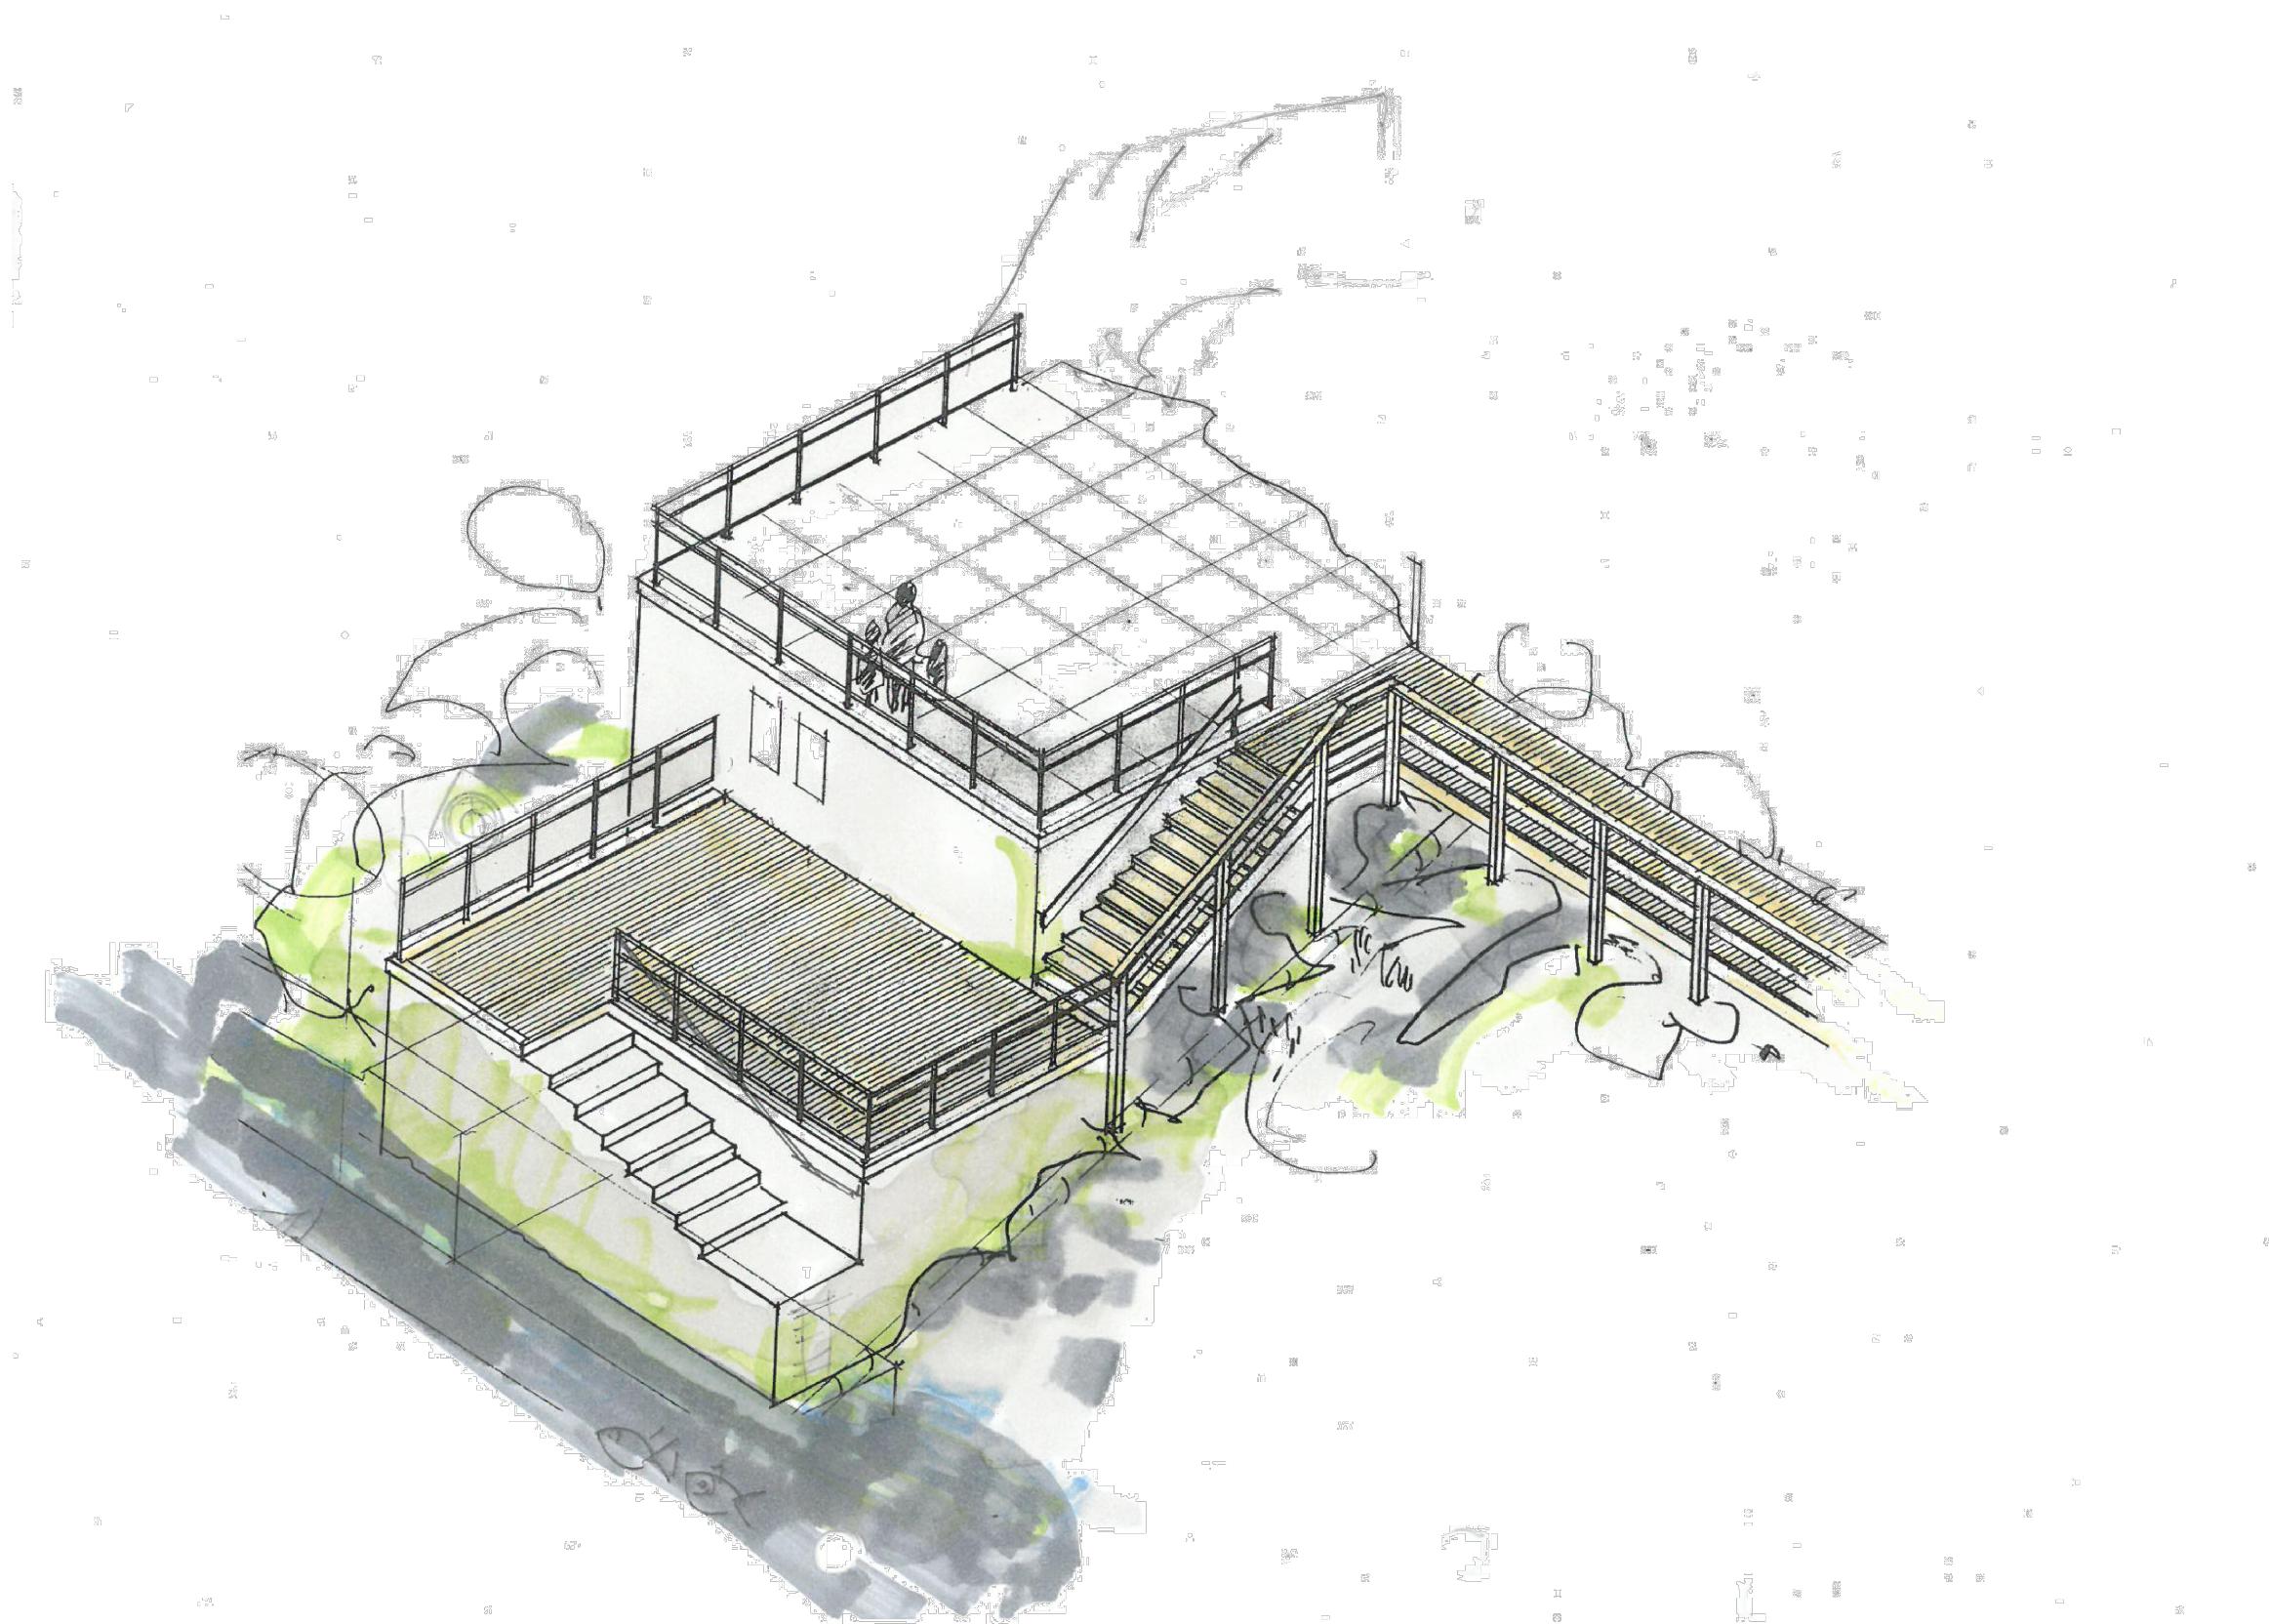

104

EMNE: ILLUSTRATIONSSKITSE	SAGS.NR.: 19-03
BYGHERRE: HOTEL ICE FIORD	MÅL: 1:~
Arkitekt Steen Hassager Petersen Bakkelyvej 2, 8680 Ry	Tlf. 86 89 20 55 - Fax 86 89 00 40 E-mail: kontoret@ark-hassager.dk

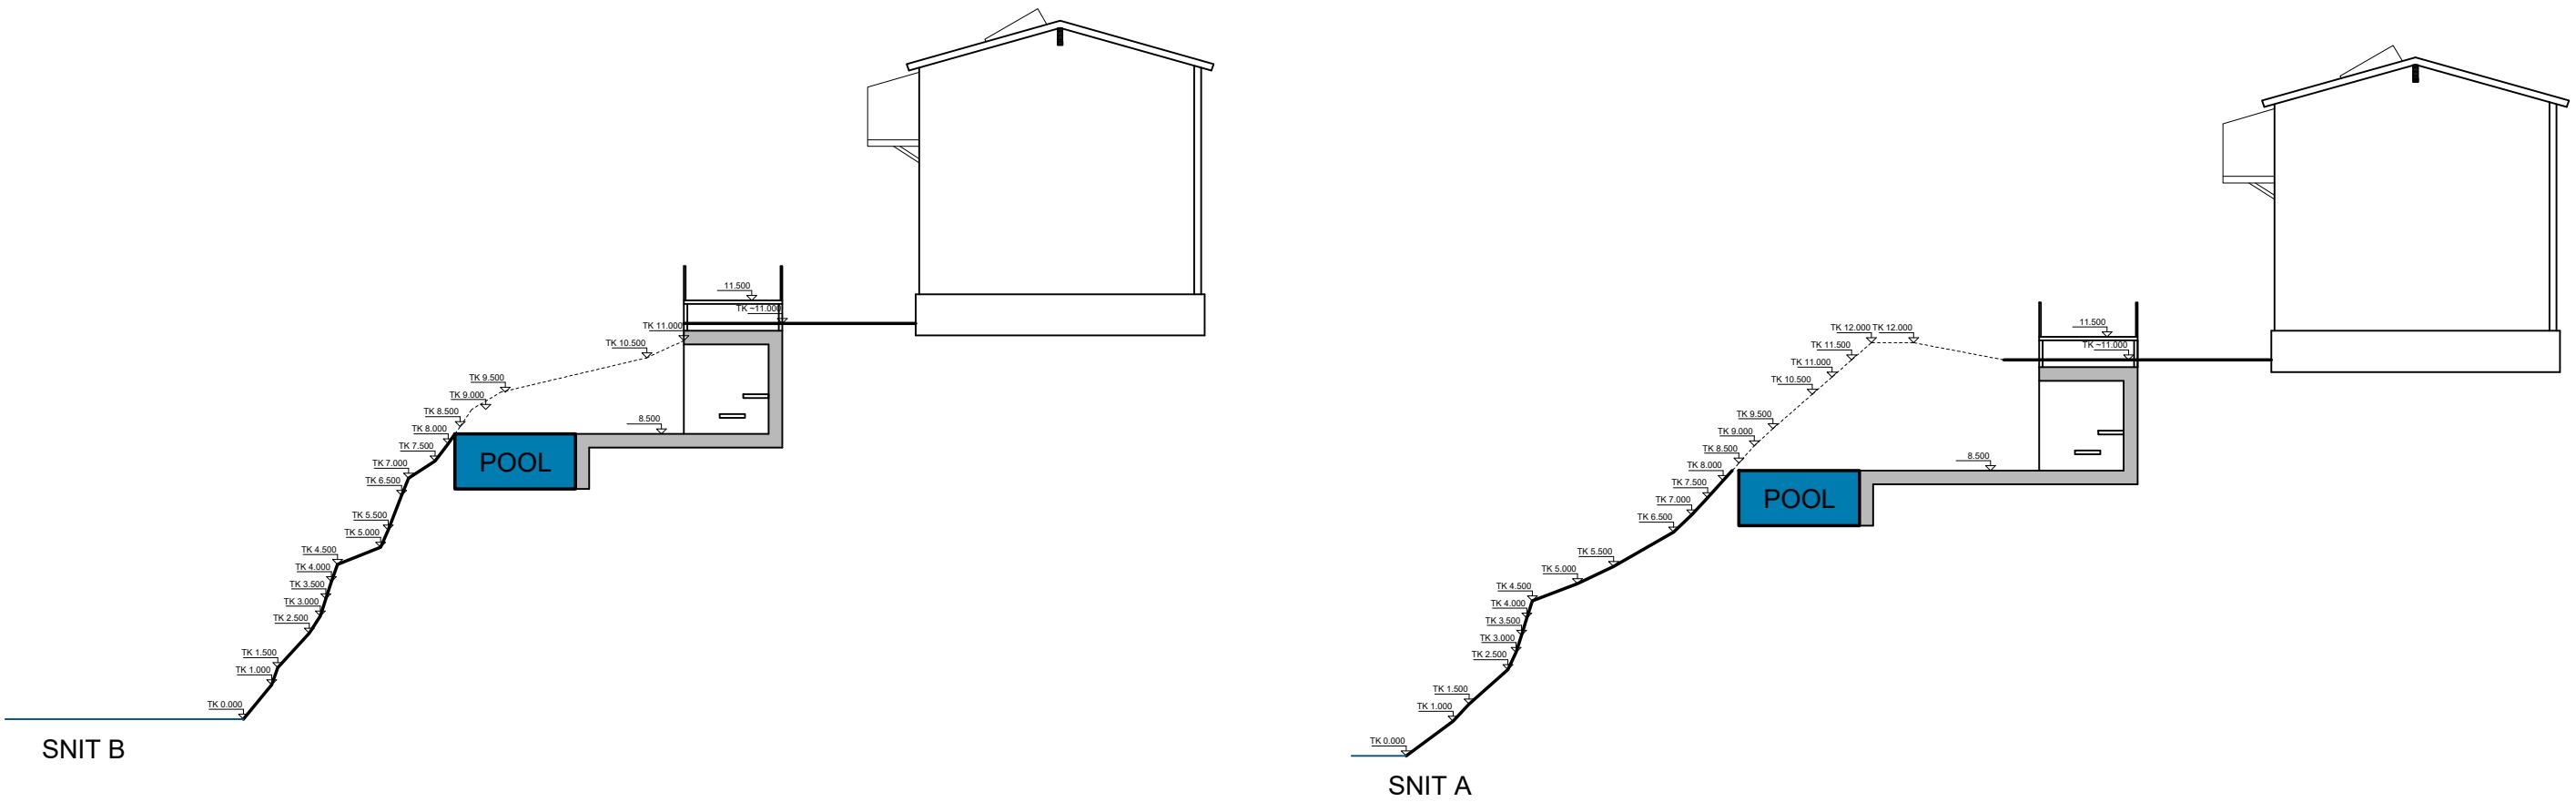

EMNE:	NY POOL - TERRÆNSNIT	SAGS.NR.:	20-27
BYGHERRE:	HOTEL ICE FIORD	MÅL:	1:200
Arkitekt Steen Hassager Petersen Bakkelyvej 2, 8680 Ry			Tlf. 86 89 20 55 E-mail: kontoret@ark-hassager.dk



