

# UUMMANNAMI INISSIAT BOLIGER I UUMMANNAQ

Siunissami illoqarfii qanoq pitsann-gorsarluguluunniit ineriartortinneqar-sinnaanera pillugu takorluugaqarpit imaluunniit isumaliuteqarpit? Taava maannakkumit 22.08.2022-p tun-gaanut siunnersuutitit kommunimut nassiunnissaannut periarfissaqarpit. Uummannami ineriartortitsinermut pilersaarutip nutaap suliarinissaanut siunnersuutitit atorqassapput. Pilersaarutip illoqarfinni siunissami periarfissat takutissavai, aammalu illoqarfik qanoq ililluni innuttaasunut sapinngisamik pitsaanerpaamik iluar-siivigineqarsinnaanersoq takutillugu.

Har du drømme eller tanker om, hvordan din by kan forbedres eller udvikles i fremtiden? Så har du muligheden for at sende dine forslag ind til kommunen nu og frem til den 22.08.2022. Forslagene skal bruges til at udarbejde en ny udviklingsplan for Uummannaq. Planen skal vise de fremtidige muligheder i din by, og hvordan den bedst forbedres for borgerne.

Det kan f.eks. være, at du har en idé til, hvordan de eksisterende boligområder kan videreudvikles, hvilke boligtyper, der skal være mulighed for at bygge, og hvor fremtidige boligområder kan placeres.

Tassaasinnaavoq inissiaqarfioersut qanoq ineriartorteqqinnissaannut, illut suussusaat sanaartussallugit periarfissaasut sorliit, aammalu siunissami inissiaqarfissat sumi inissinnissaannut isumassarsiaqartutit.

## Illoqarfiup assinganut siunnersuutitit isumassarsiatillu mail aqqutigalugu/ imaluunniit allakkatigut allattukkit titartarlugillu:

Skriv dine forslag og idéer i en mail og/eller skriv og tegn på kortet:

---

---

---

---

---

---

---


---

Nunap assinga immersoruk Uummannamilu Sullissivimmut tunniullugu, imaluunniit kommunep pilersaarusiortia nittartagaanut aajuk Pilersaarusiortinermullu immikkoortortaarfimmut **kingusinnerpaamik ulloq 22.08.2022 nassiuguk.**

Udfyld og aflever dit kort i Sullissivik i Uummannaq eller hent det på kommuneplanens hjemmeside og send det til Planafdelingen **senest den 22.08.2022.**

Avannaata Kommunia  
Pilersaarusiortinermut immikkoortortaarfik/Planafdelingen  
Postboks 1023  
3952 Ilulissat  
plania@avannaata.gl

<https://kommuneplania.avannaata.gl/tusarniaaneriit-hoeringer/sioqqutsisumik-tusarniaaneq/>

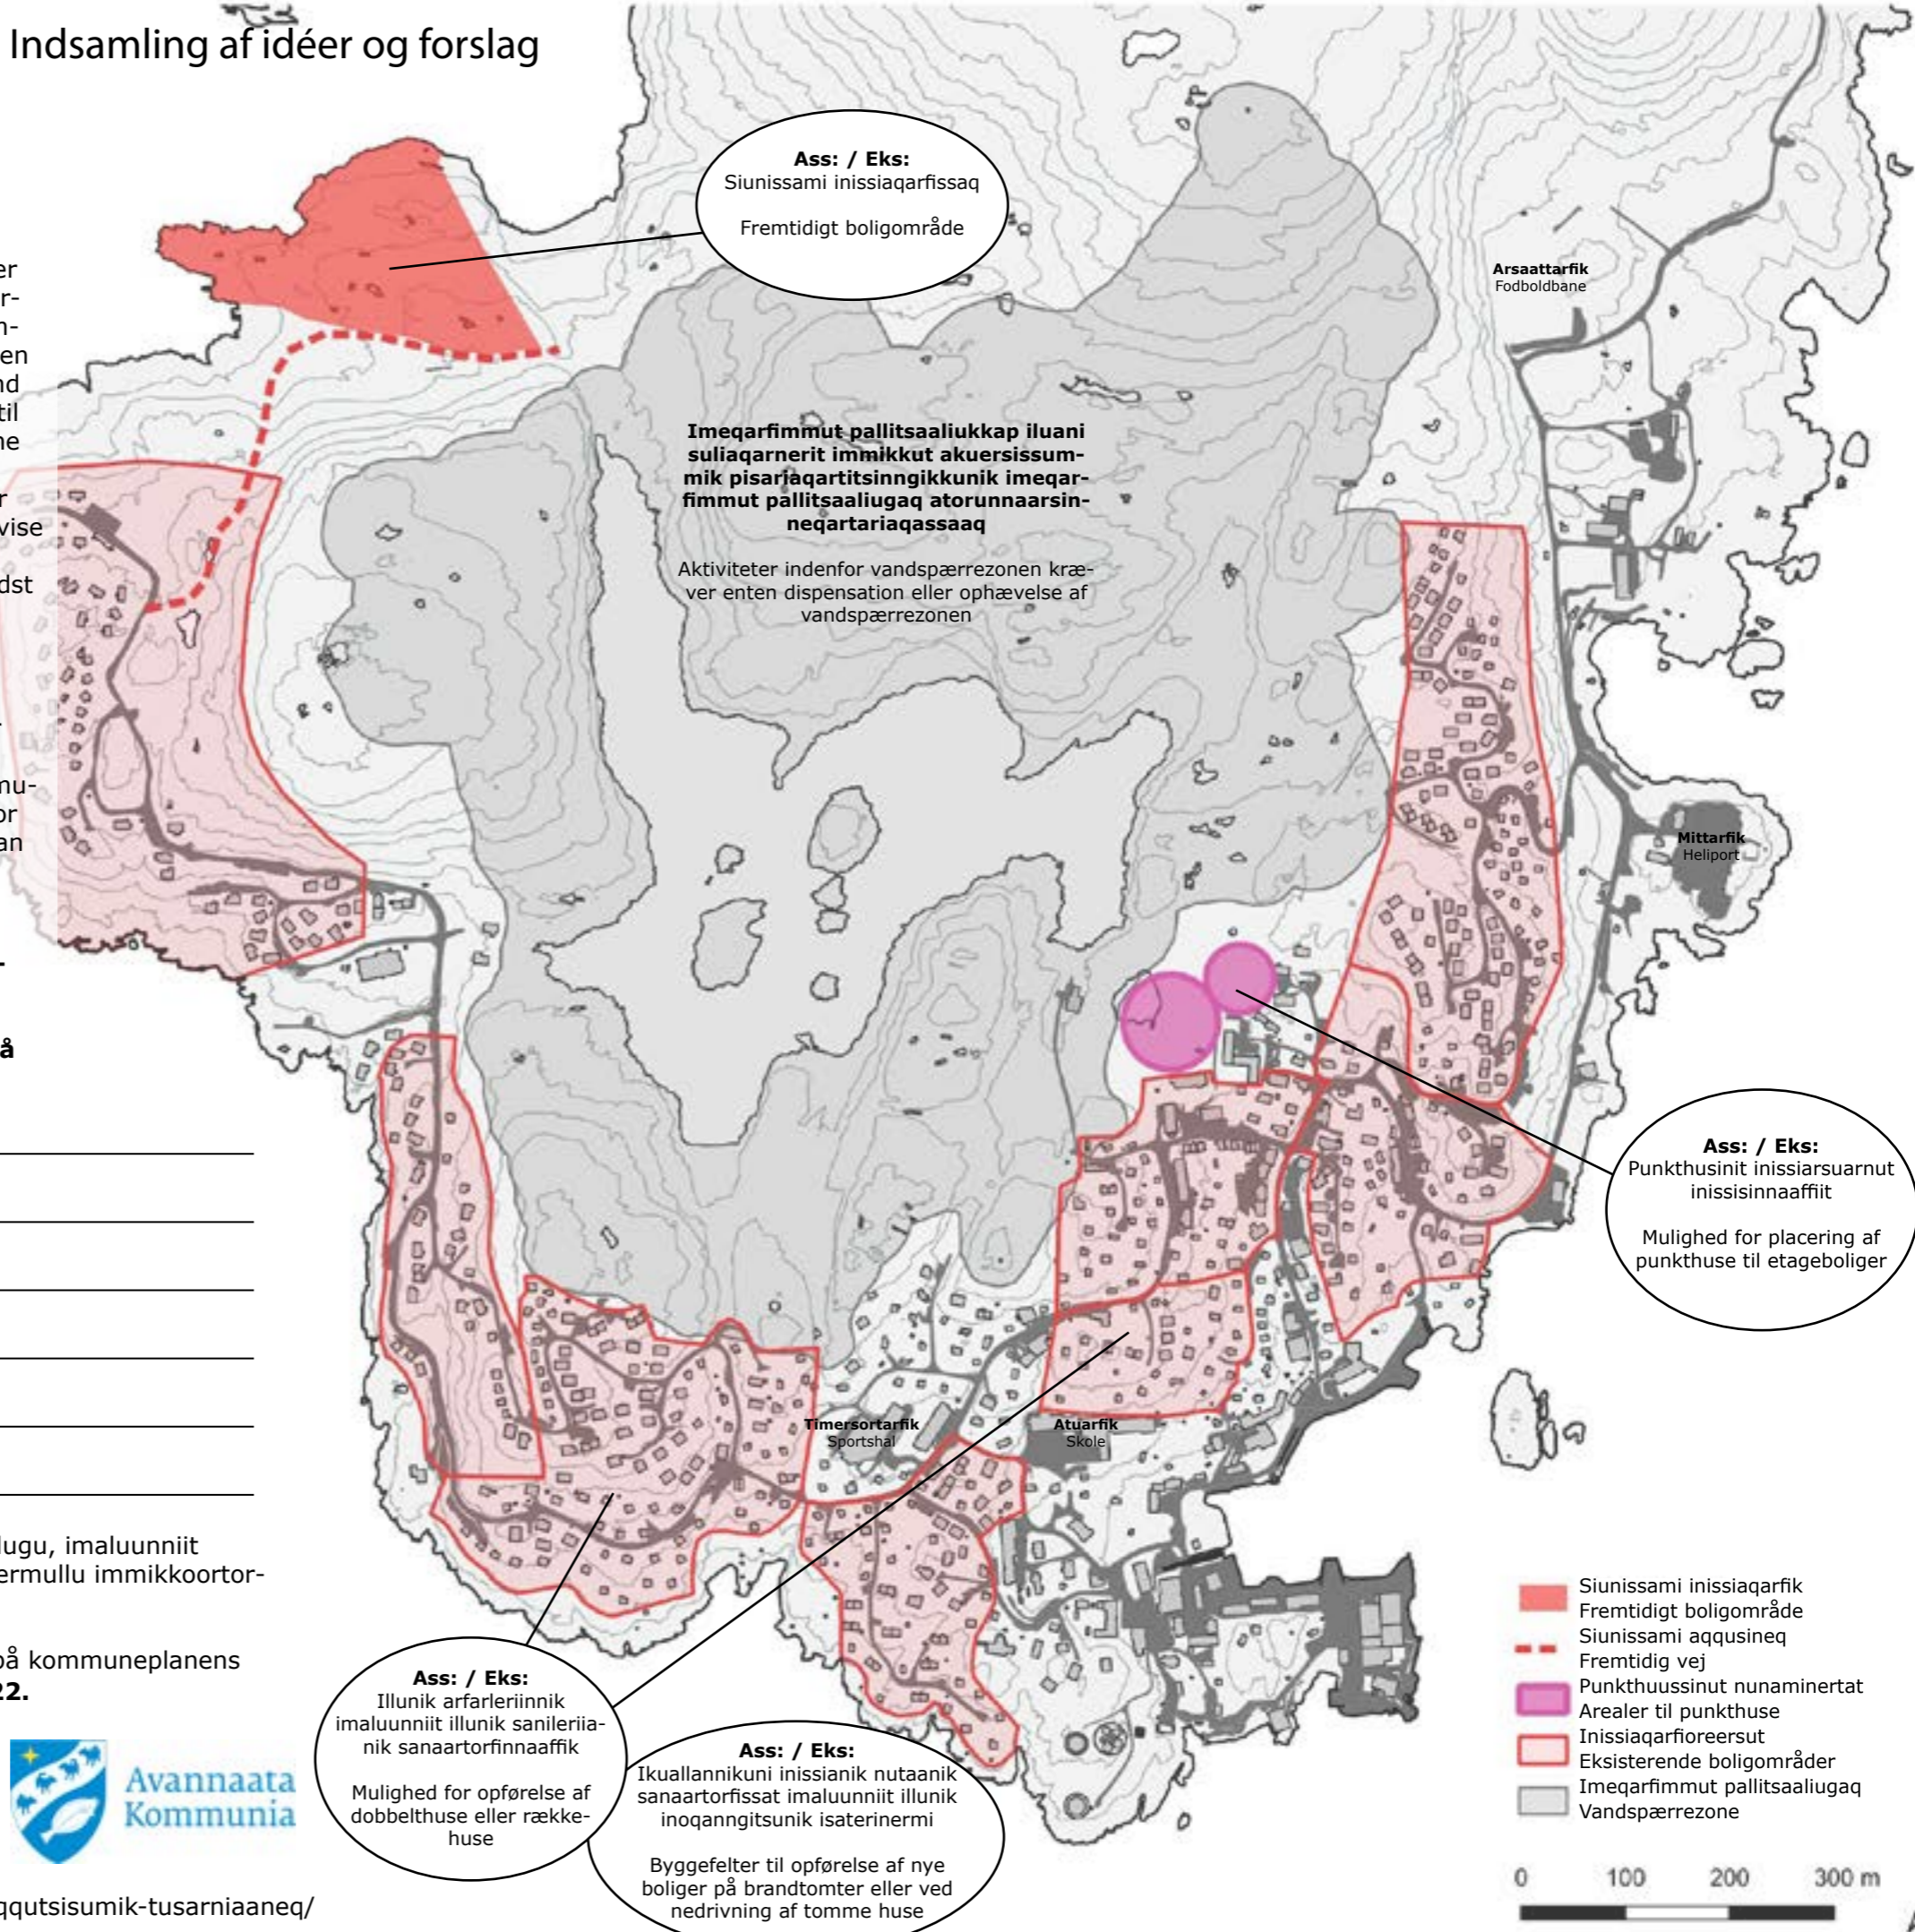

**Ass: / Eks:**  
Siunissami inissiaqarfissaq  
Fremtidigt boligområde

**Imeqarfimmut pallitsaaliukkap iluani suliaqarnerit immikkut akuersissummik pisariaqartitsinngikkunik imeqarfimmut pallitsaaliugaq atorunnaarsinneqartariaqassaaq**  
Aktiviteter indenfor vandspærrezone kræver enten dispensation eller ophævelse af vandspærrezone

**Ass: / Eks:**  
Punkthusinit inissiaqarfissat  
Mulighed for placering af punkthuse til etageboliger

**Ass: / Eks:**  
Illunik arfarleriinnik imaluunniit illunik sanileriinik sanaartorfinnaaffik  
Mulighed for opførelse af dobbelthuse eller rækkehuse

**Ass: / Eks:**  
Ikuallannikuni inissianik nutaanik sanaartorfissat imaluunniit illunik inoqanngitsunik isaterinermi  
Byggefelter til opførelse af nye boliger på brandtomter eller ved nedrivning af tomme huse

- Siunissami inissiaqarfik
- Fremtidigt boligområde
- Siunissami aqqusineq
- Fremtidig vej
- Punkthuussinut nunaminertat
- Arealer til punkthuse
- Inissiaqarfioersut
- Eksisterende boligområder
- Imeqarfimmut pallitsaaliugaq
- Vandspærrezone

