

Isumassarsianik siunnersuutinillu katersineq | Indsamling af idéer og forslag

UUMMANNAMI INUUTISSARSIORFIIT UMIARSUALIVILLU ERHVERV OG HAVNE I UUMMANNAQ

Siunissami illoqarfiit qanoq pitsann-gorsarluguluunniit ineriartortinneqar-sinnaanera pillugu takorluugaqarpit imaluunniit isumaliuteqarpit? Taava maannakkumit 22.08.2022-p tun-gaanut siunnersuutitit kommunimut nassiunnissaannut periarfissaqarputit. Uummannami ineriartortitsinermut pilersaarutip nutaap suliarinissaanut siunnersuutitit atorqeqassapput. Pilersaarutip illoqarfinni siunissami periarfissat takutissavai, aammalu illoqarfik qanoq ililluni innuttaasunut sapinngisamik pitsaanerpaamik iluar-siivigineqarsinnaanersoq takutillugu.

Har du drømme eller tan-ker om, hvordan din by kan forbedres eller udvik-les i fremtiden? Så har du muligheden for at sende dine forslag ind til kom-munen nu og frem til den 22.08.2022. Forslagene skal bruges til at udarbej-de en ny udviklingsplan for Uummannaq. Planen skal vise de fremtidige mulig-heder i din by, og hvordan den bedst forbedres for borgerne.

Tassaasinnaavoq inuutissarsiorfinnut umiarsualivinnullu sumiiffiit qanoq ineriartortillugillu inuutissarsiuutinik ingerlatsisunut iluaqutaasumik pit-sann-gorsarsinnaanerinut isumassar-siaqartutit.

Det kan f.eks. være, at du har en idé til, hvordan erhvervs- og havneområder kan udvikles og forbedres til gavn for de erhvervsdri-vende.

Illoqarfiup assinganut siunnersuutitit isumassarsiatillu mail aqutugalugu/ imaluunniit allakkatigut allattukkit titartarlugillu:


Skriv dine forslag og idéer i en mail og/eller skriv og tegn på kortet:

Nunap assinga immersoruk Uummannamilu Sullissivimmut tunniullugu, imaluunniit kommuneq pilersaarusiortia nittartagaanut aajuk Pilersaarusiortinermullu immikkoortor-taqarfimmut **kingusinnerpaamik ulloq 22.08.2022 nassiuguk.**

Udfyld og aflever dit kort i Sullissivik i Uummannaq eller hent det på kommuneplanens hjemmeside og send det til Planafdelingen **senest den 22.08.2022.**

Avannaata Kommunia
Pilersaarusiortinermut immikkoortortaqarfik/Planafdelingen
Postboks 1023
3952 Ilulissat
plania@avannaata.gl

<https://kommuneplania.avannaata.gl/tusarniaaneriit-hoeringer/sioqutsisumik-tusarniaaneg/>

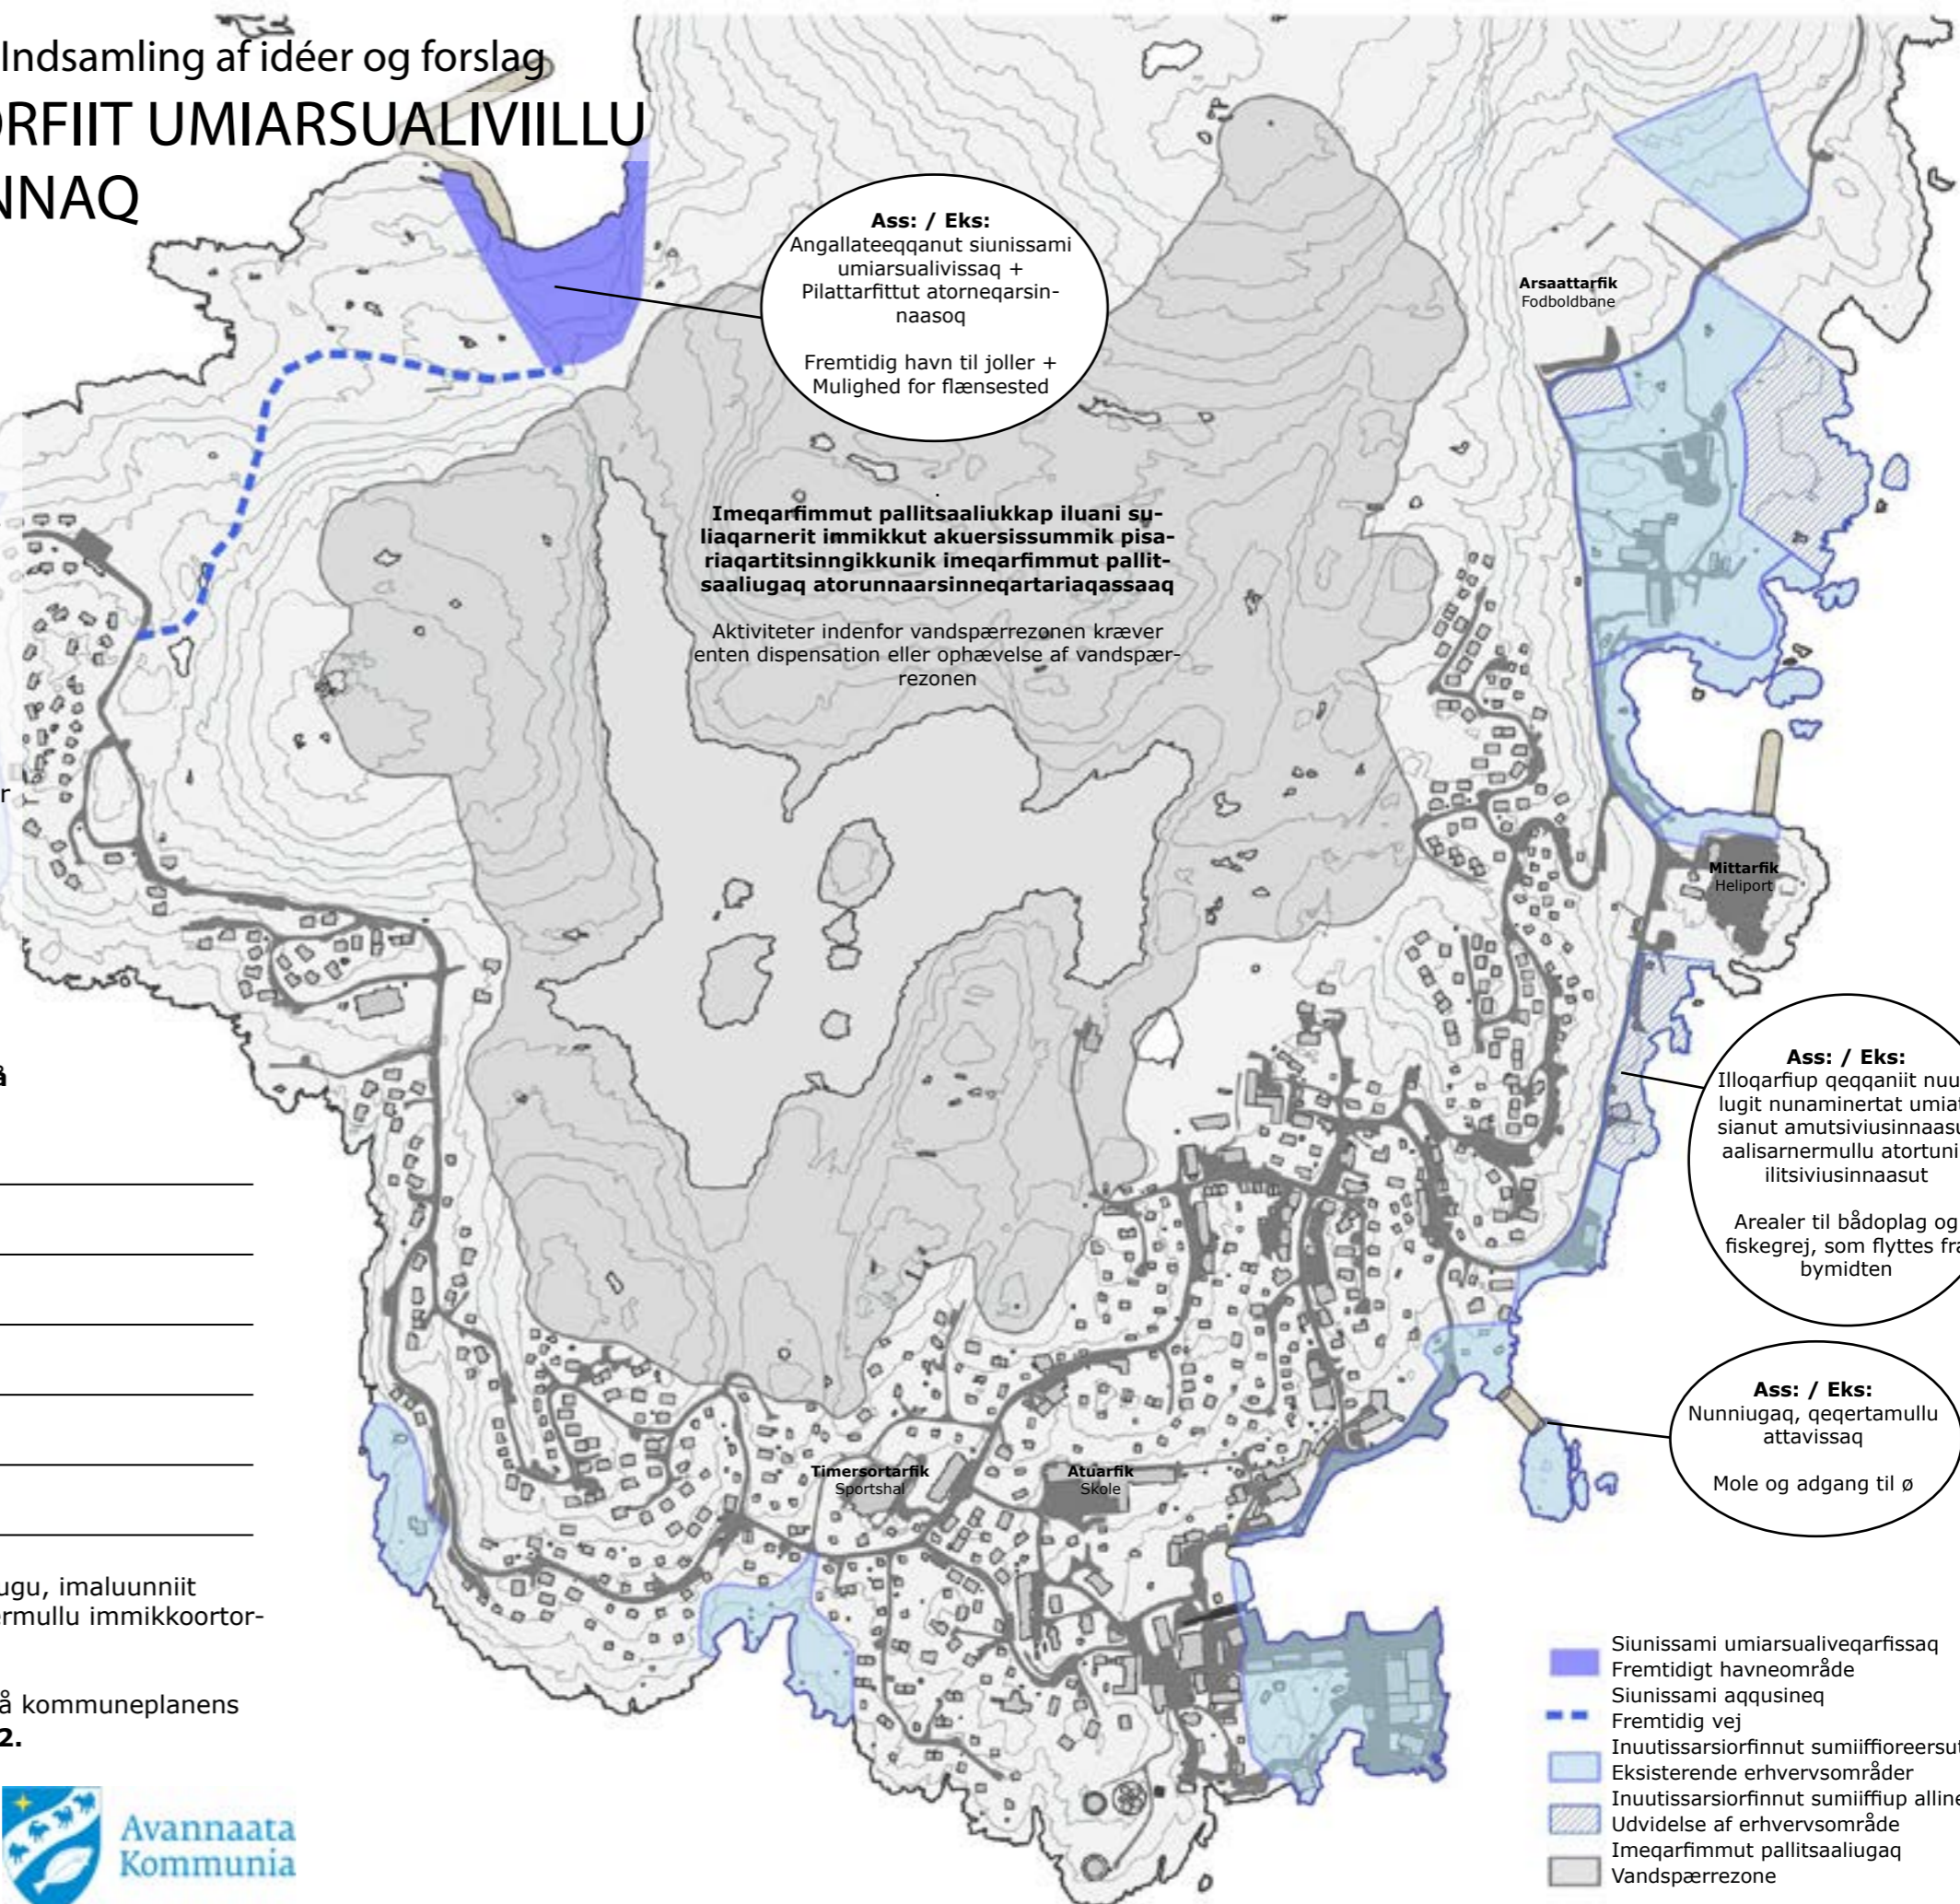

Ass: / Eks:
Angallateeqqanut siunissami umiarsualivissaq + Pilattarfittut atorqeqarsinnaasoq

Fremtidig havn til joller + Mulighed for flænsessted

Imeqarfimmut pallitsaaliukkap iluani suliaqarnerit immikkut akuersissummik pisariaqartitsinngikkunik imeqarfimmut pallitsaaliugaq atorunnaarsinneqartariaqassaaq

Aktiviteter indenfor vandspærrezone kræver enten dispensation eller ophævelse af vandspærrezone

Ass: / Eks:
Illoqarfiup qeqqaniit nuullugit nunaminertat umiat-sianut amutsiviusinnaasut aalisarnermullu atortunik ilitsiviusinnaasut

Arealer til bådoplæg og fiskegrej, som flyttes fra bymidten

Ass: / Eks:
Nunniugaq, qeqertamullu attavissaq

Mole og adgang til ø

- Siunissami umiarsualiveqarfissaq
- Fremtidigt havneområde
- Siunissami aqqusineq
- Fremtidig vej
- Inuutissarsiorfinnut sumiiffioreersut
- Eksisterende erhvervsområder
- Inuutissarsiorfinnut sumiiffiup allinera
- Udvidelse af erhvervsområde
- Imeqarfimmut pallitsaaliugaq
- Vandspærrezone

